


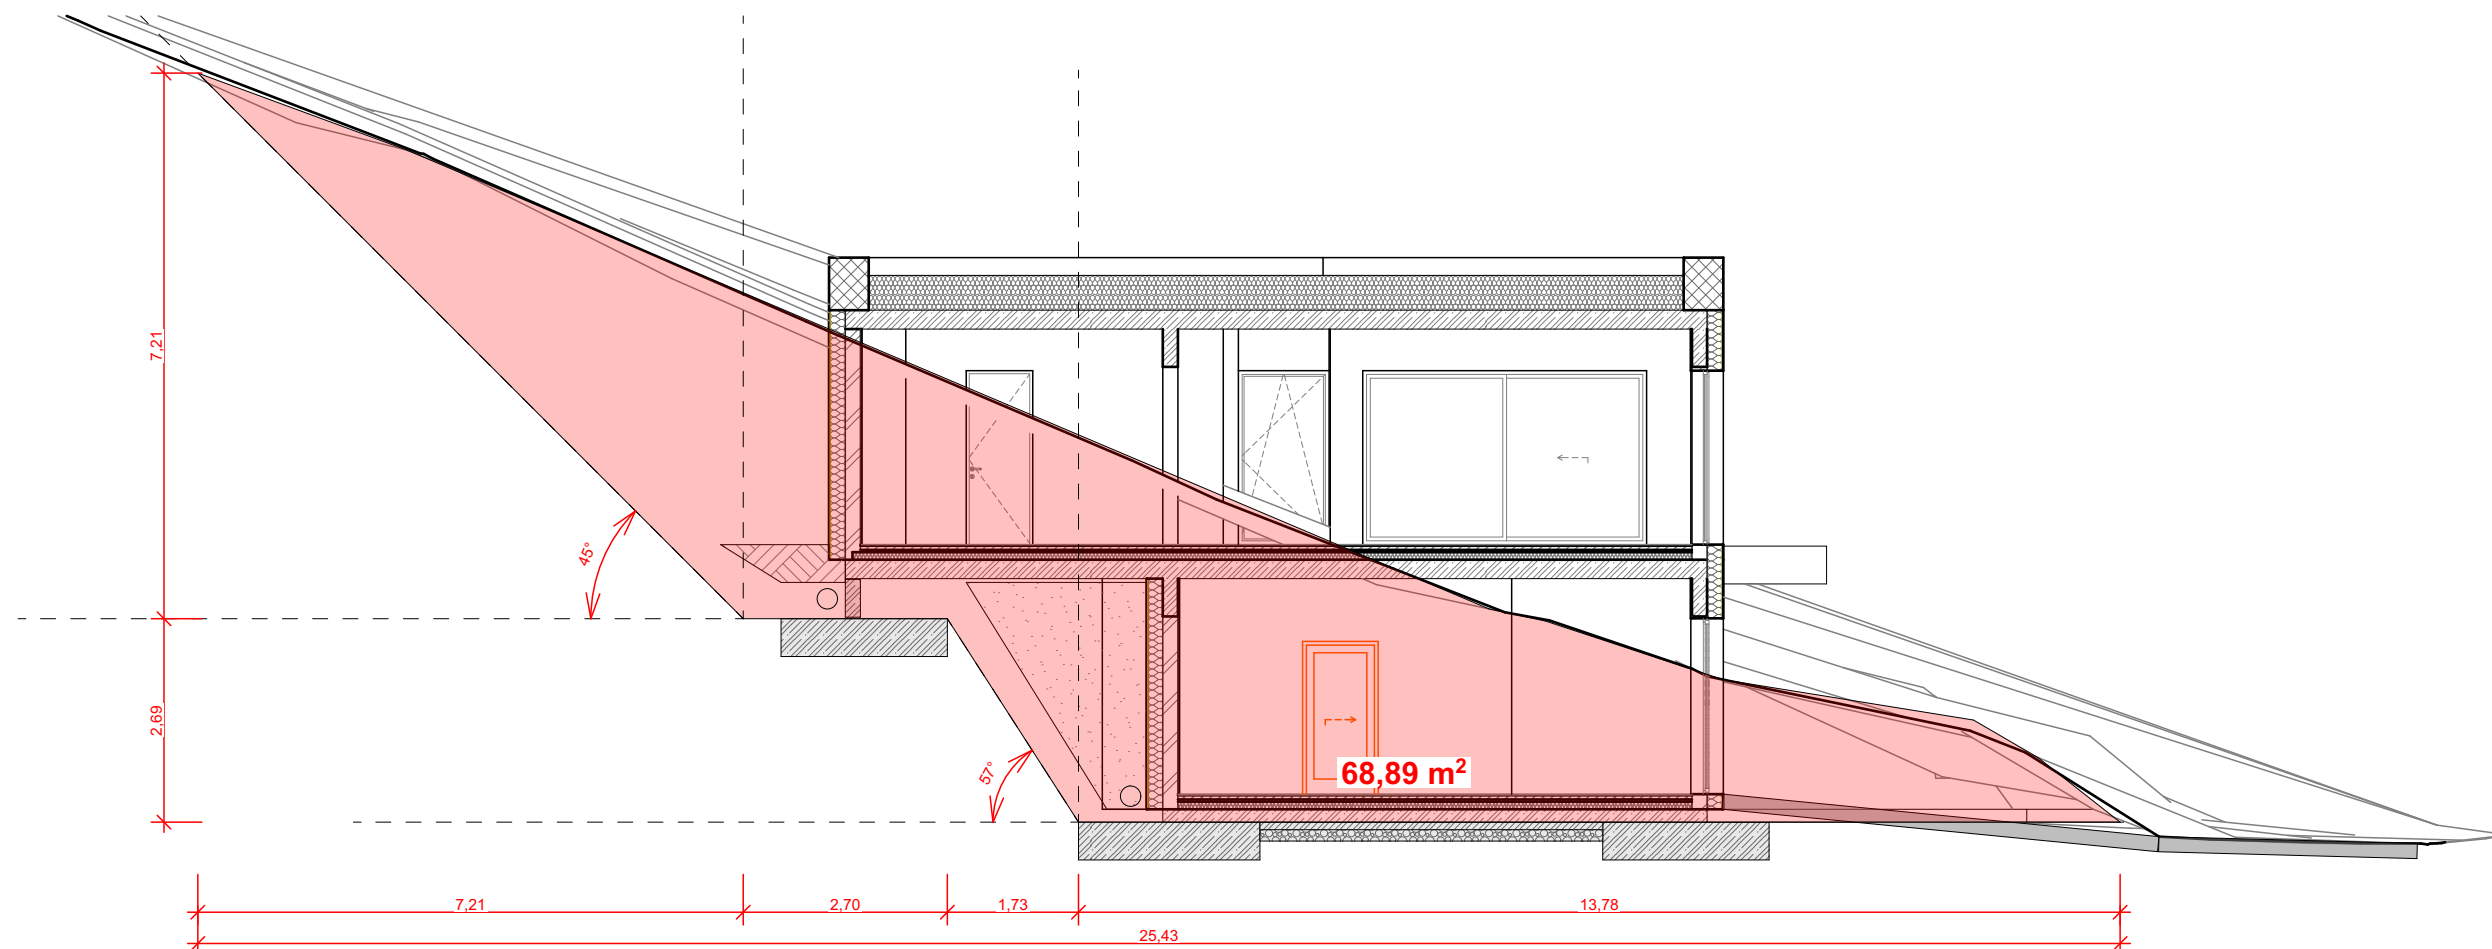

Kubatura odtěžené zeminy:

69m2 x 26m = 1 794 m3

±0,000 = 369,700 m.n.m. BpV

Výkres: Výkopové práce
Měřítko: Velikost výkresu: 2x A4
Číslo výkresu: 15.27

Zakázka: Novostavba rodinného domu - Přední Kopanina
Parcela: 366/2
Místo: Přední Kopanina
Katastrální území: Přední Kopanina

Investor: Jiří Blažek
Pržno 240
756 23

Zpracovatel: RUDOLF ARCHITECTS s.r.o.
Na Valentince 647/13
Praha 5
150 00
+420 739 438 807
janrudolf@rudolfarchitects.cz
www.rudolfarchitects.cz
RUDOLF ARCHITECTS
Design . Architecture studio