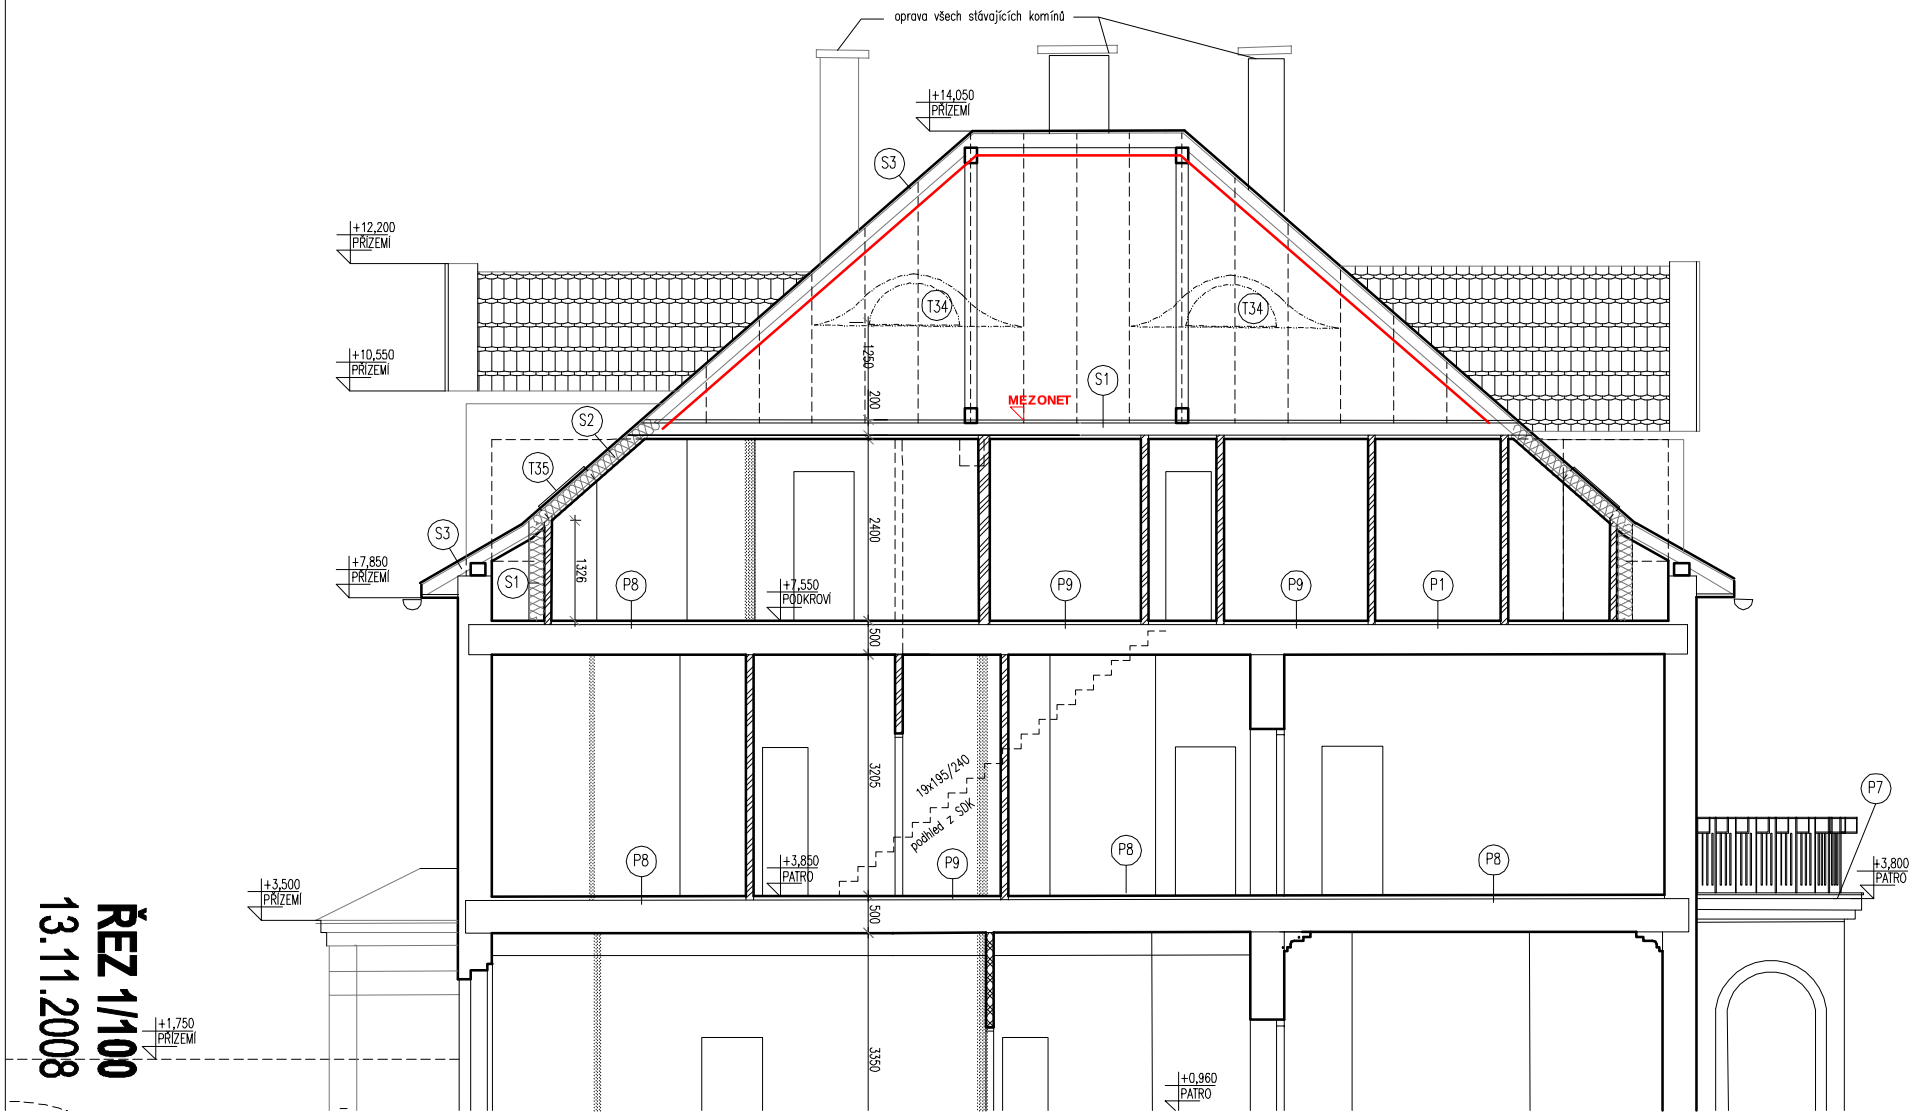

ŘEZ 1/100

13.11.2008