


0396 KUCHYŇ

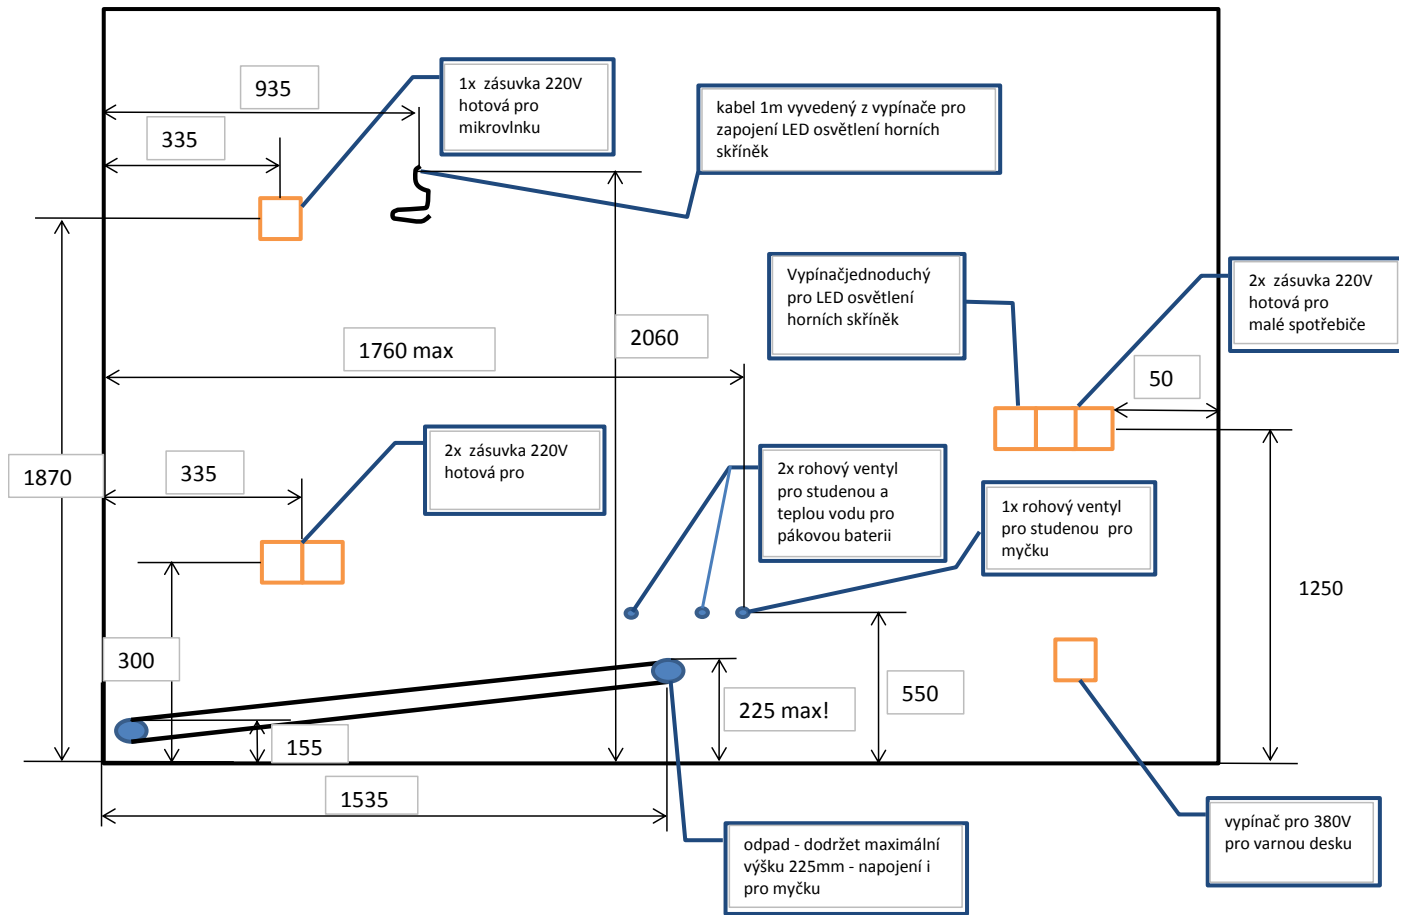

0396 OSTRŮVEK - půdorys

