

- | | | |
|----|-------------|---|
| 1 | UWA16 | |
| 2 | GSB60 | |
| 3 | SPUED100-40 | L |
| 4 | UD40 | L |
| 5 | HU | |
| 6 | UA90 | |
| 7 | G145B-01 | P |
| 8 | HPK10-01 | L |
| 9 | WPK10-03 | L |
| 10 | W2TP90-03 | L |
| 11 | W50-03 | L |
| 12 | VEGA60IX | |
| 13 | W2TP90-01 | P |
| 16 | 87000 | L |
| 17 | LES6000F | L |

ZMENENA DISPOZICE KUCHYNE.
 DIGESTOR OSAZENA FILTREM S AKTIVNIM
 UHLIM
 ODESLANO ZAK.NA SCHVALENI.
 ZMENA CENY NA 53600

**INSTALACE MUSI BYT ZASEKANY VE STENE!!
 KUCHYNSKA LINKA ZASAHUJE AZ NA STENU!**

Nepřebíráme záruku za přesné zobrazení všech artiklů. Barevné a konstrukční odchylky jsou možné.


MÖBELIX
 Nestojí skoro nic!

XLMX obchodní s.r.o.
 Möbelix Liberec
 K Bauhausu 612
 46011 Liberec
 Poradce: NEJEZCHLEB MICHAL, Telefon: 00420/481 777-250422,
 Fax: 00420/481 777-000420, E-mail: kuchyne.li@mobelix.cz

Půdorys
 Kupní smlouva LIG0D8

26.09.2013

PETRA KUBALKOVA
 UDOLNI 102
 14200 PRAHA 4 - MODRANY

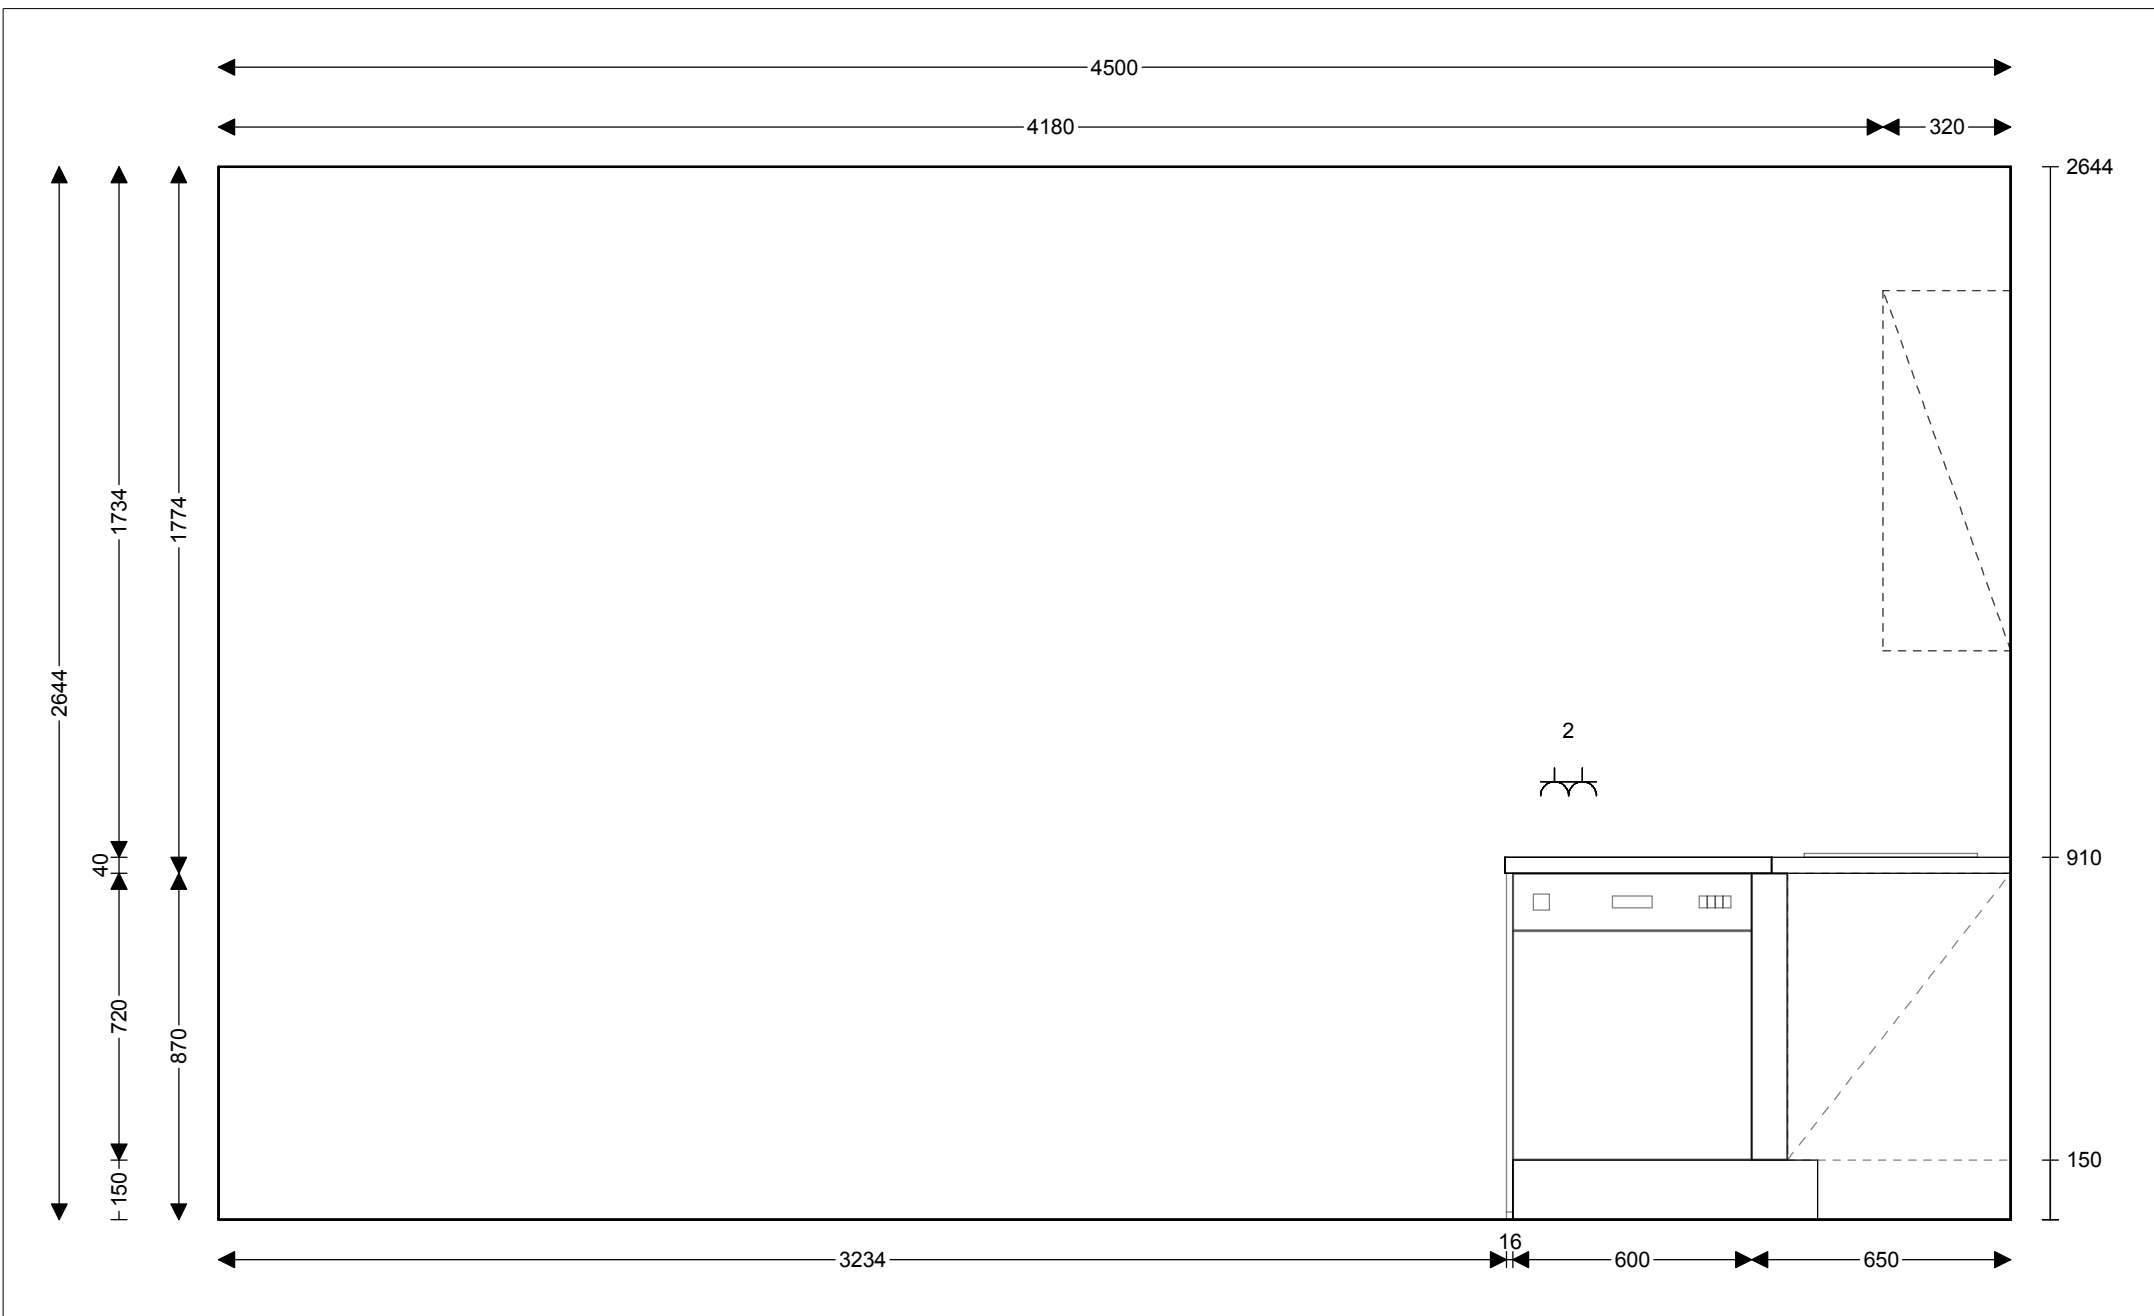

Nepřebíráme záruku za přesné zobrazení všech artiklů. Barevné a konstrukční odchylky jsou možné. Zohlednete prosím rozmerové údaje dodavatele.


MÖBELIX
Nestojí skoro nič!

XLMX obchodní s.r.o.
Möbelix Liberec
K Bauhausu 612
46011 Liberec
Poradce: NEJEZCHLEB MICHAL, Telefon: 00420/481 777-250422,
Fax: 00420/481 777-000420, E-mail: kuchyne.li@moebelix.cz

Čelní pohled 1
Kupní smlouva LIG0D8

26.09.2013

PETRA KUBALKOVA
UDOLNI 102
14200 PRAHA 4 - MODRANY

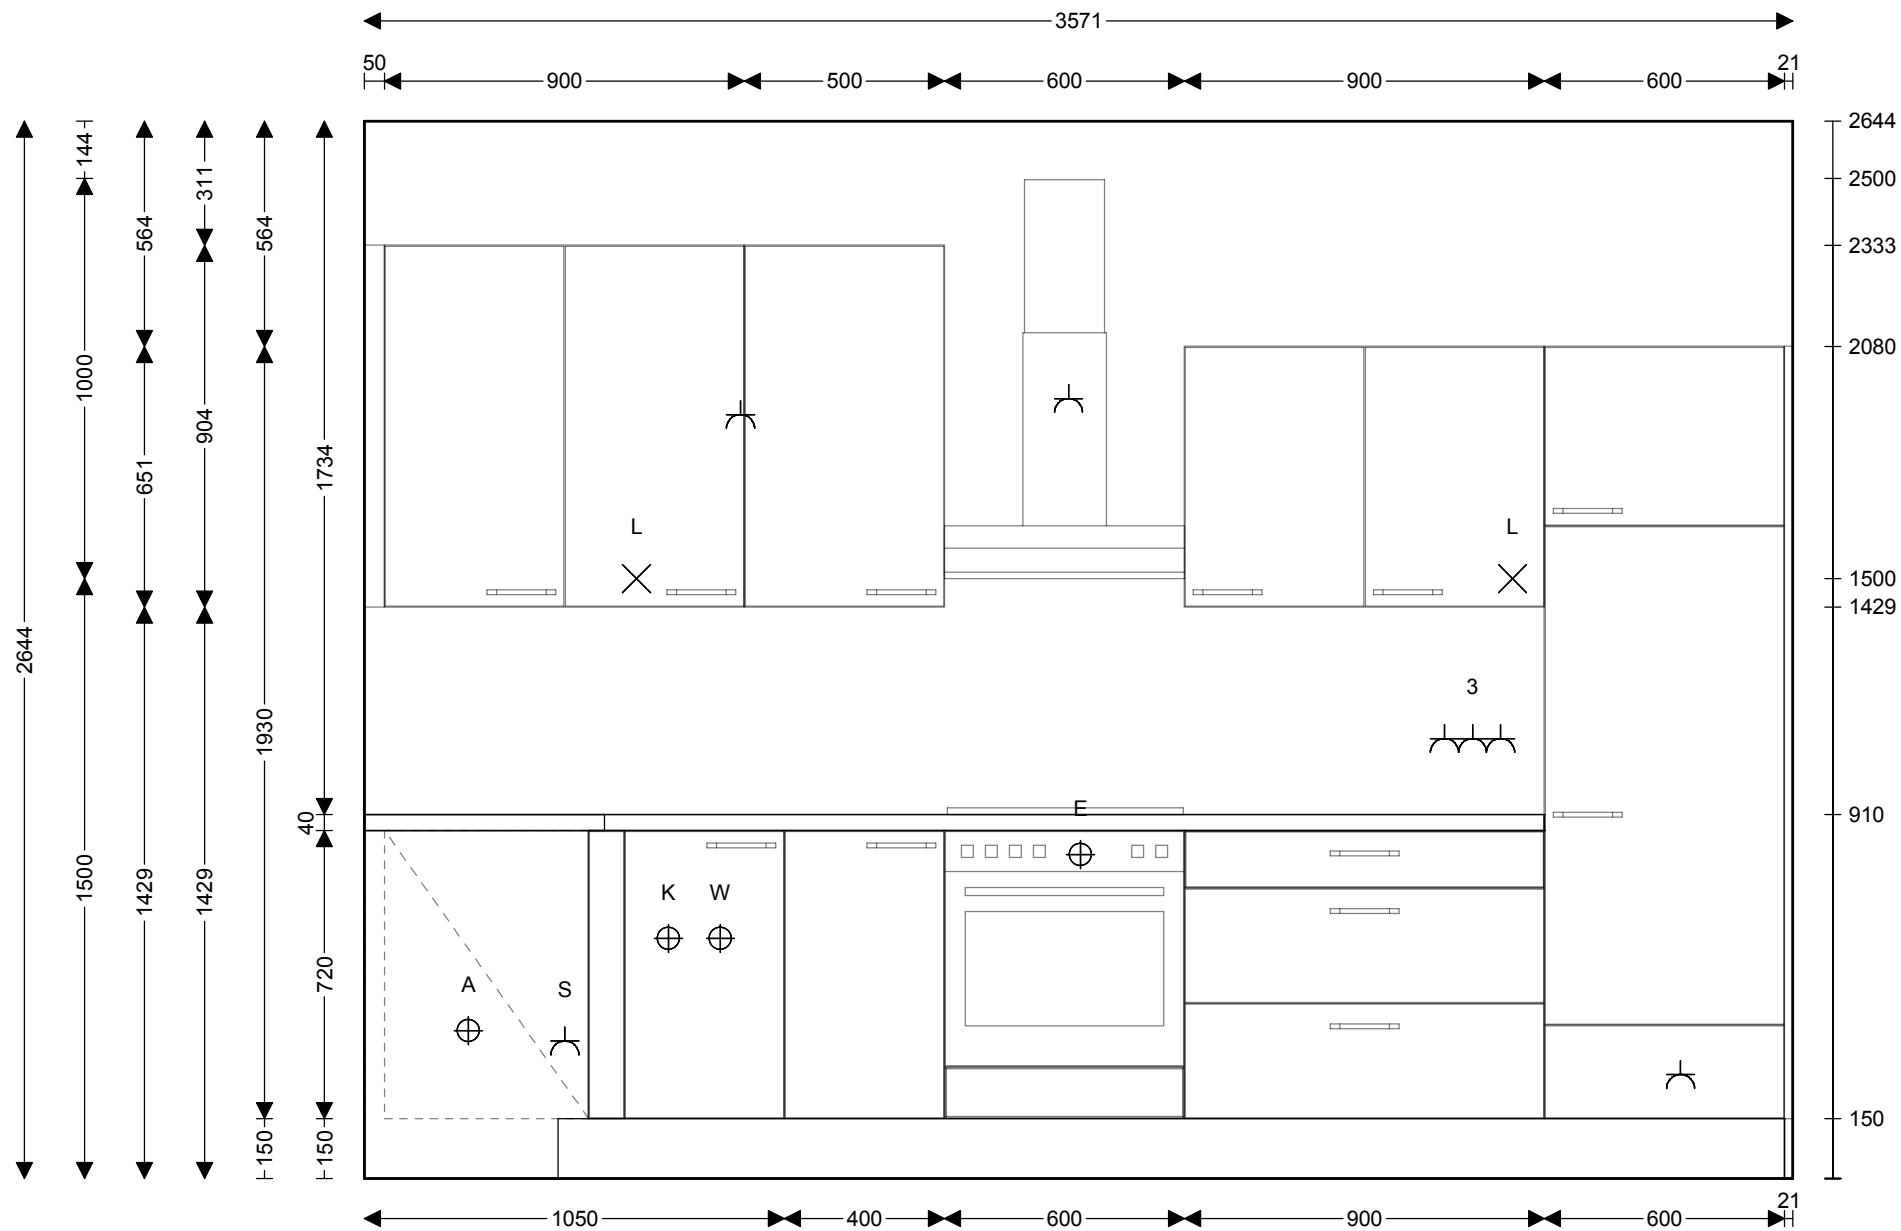

Nepřebíráme záruku za přesné zobrazení všech artiklů. Barevné a konstrukční odchylky jsou možné. Zohledněte prosím rozmerové údaje dodavatele.


MÖBELIX
Nestoji skoro nič!

XLMX obchodní s.r.o.
Möbelix Liberec
K Bauhausu 612
46011 Liberec
Poradce: NEJEZCHLEB MICHAL, Telefon: 00420/481 777-250422,
Fax: 00420/481 777-000420, E-mail: kuchyne.li@moebelix.cz

Čelní pohled 2
Kupní smlouva LIG0D8

26.09.2013

PETRA KUBALKOVA
UDOLNI 102
14200 PRAHA 4 - MODRANY

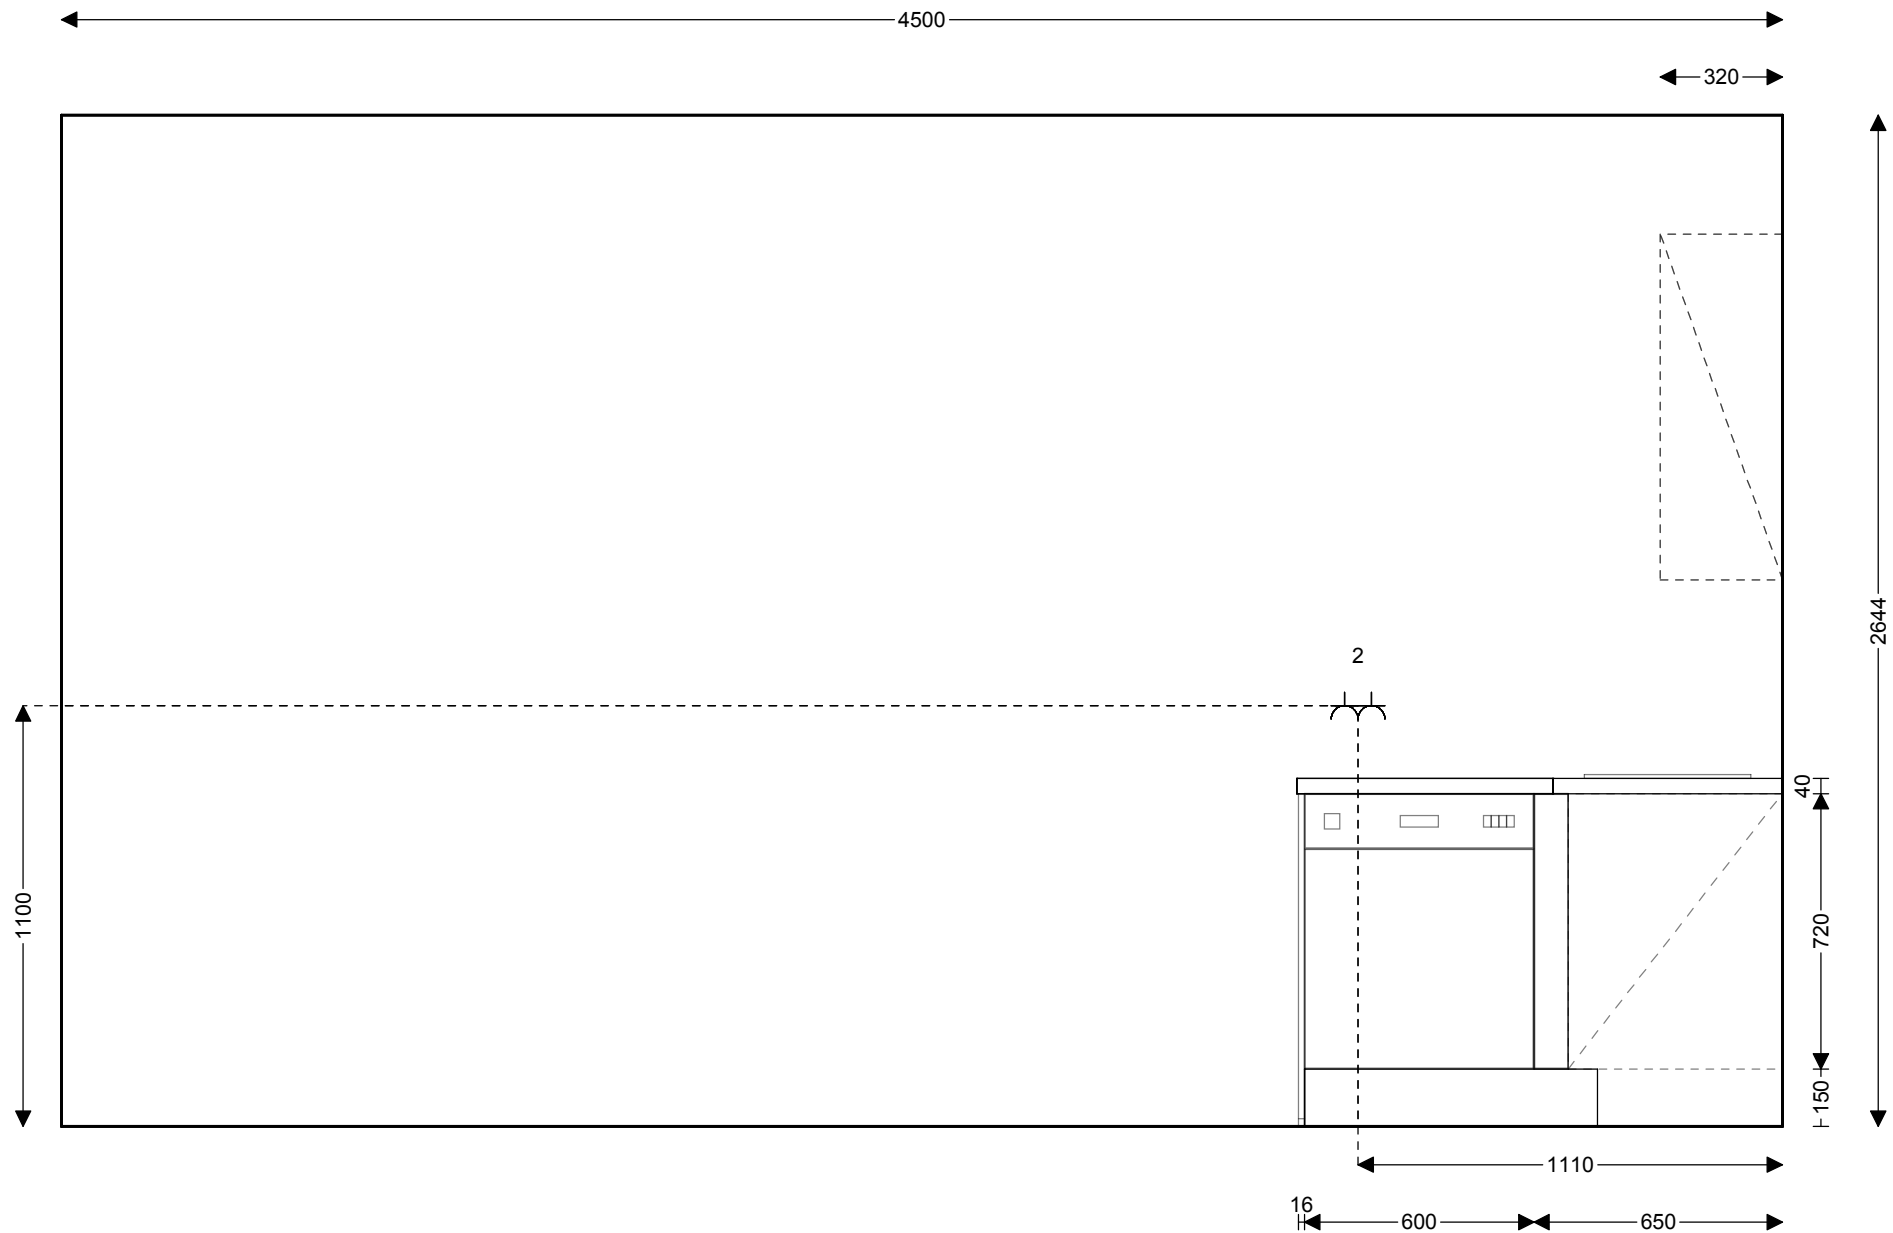

2 Dvozásuvka

Nepřebíráme záruku za přesné zobrazení všech artiklů. Barevné a konstrukční odchylky jsou možné. Zohlednete prosím rozmerové údaje dodavatele.


MÖBELIX
Nestojí skoro nic!

XLMX obchodní s.r.o.
Möbelix Liberec
K Bauhausu 612
46011 Liberec
Poradce: NEJEZCHLEB MICHAL, Telefon: 00420/481 777-250422,
Fax: 00420/481 777-000420, E-mail: kuchyne.li@moebelix.cz

Instalační plán 1
Kupní smlouva LIG0D8

26.09.2013

PETRA KUBALKOVA
UDOLNI 102
14200 PRAHA 4 - MODRANY

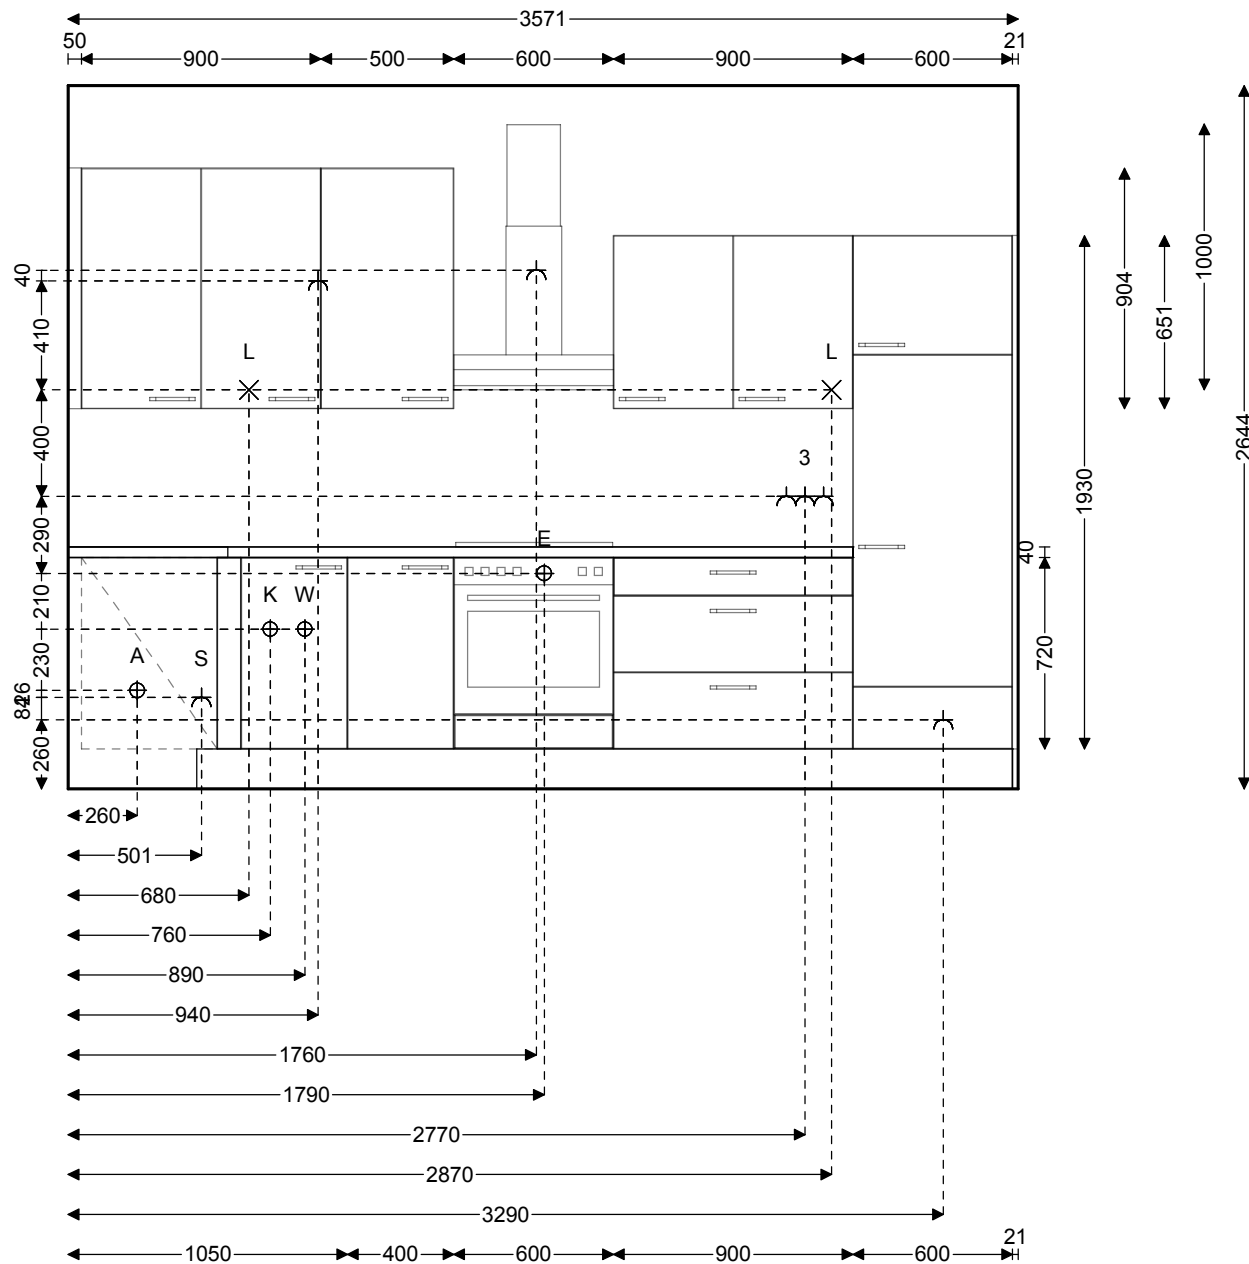

- ⊕ K Studená voda
- ⊕ E Přívod 400V
- ☆ S Zajištěná zásuvka
- ☆ El. zásuvka
- 3 Trojzásuvka
- ⊕ A Odpad
- × El. vývod 230V - volný kabel
- ⊕ W Teplá voda

Nepřebíráme záruku za přesné zobrazení všech artiklů. Barevné a konstrukční odchylky jsou možné. Zohledněte prosím rozmerové údaje dodavatele.

MÖBELIX
Nestojí skoro nic!

XLMX obchodní s.r.o.
Möbelix Liberec
K Bauhausu 612
46011 Liberec
Poradce: NEJEZCHLEB MICHAL, Telefon: 00420/481 777-250422,
Fax: 00420/481 777-000420, E-mail: kuchyne.li@moebelix.cz

Instalační plán 2
Kupní smlouva LIG0D8

26.09.2013

PETRA KUBALKOVA
UDOLNI 102
14200 PRAHA 4 - MODRANY



Nepřebíráme záruku za přesné zobrazení všech artiklů. Barevné a konstrukční odchylky jsou možné. Zohlednete prosím rozmerové údaje dodavatele.

MÖBELIX
Nestojí skoro nič!

XLMX obchodní s.r.o.
Möbelix Liberec
K Bauhausu 612
46011 Liberec
Poradce: NEJEZCHLEB MICHAL, Telefon: 00420/481 777-250422,
Fax: 00420/481 777-000420, E-mail: kuchyne.li@moebelix.cz

Perspektiva
Kupní smlouva LIG0D8

26.09.2013

PETRA KUBALKOVA
UDOLNI 102
14200 PRAHA 4 - MODRANY