


STŘECHA

MĚR: 1:50

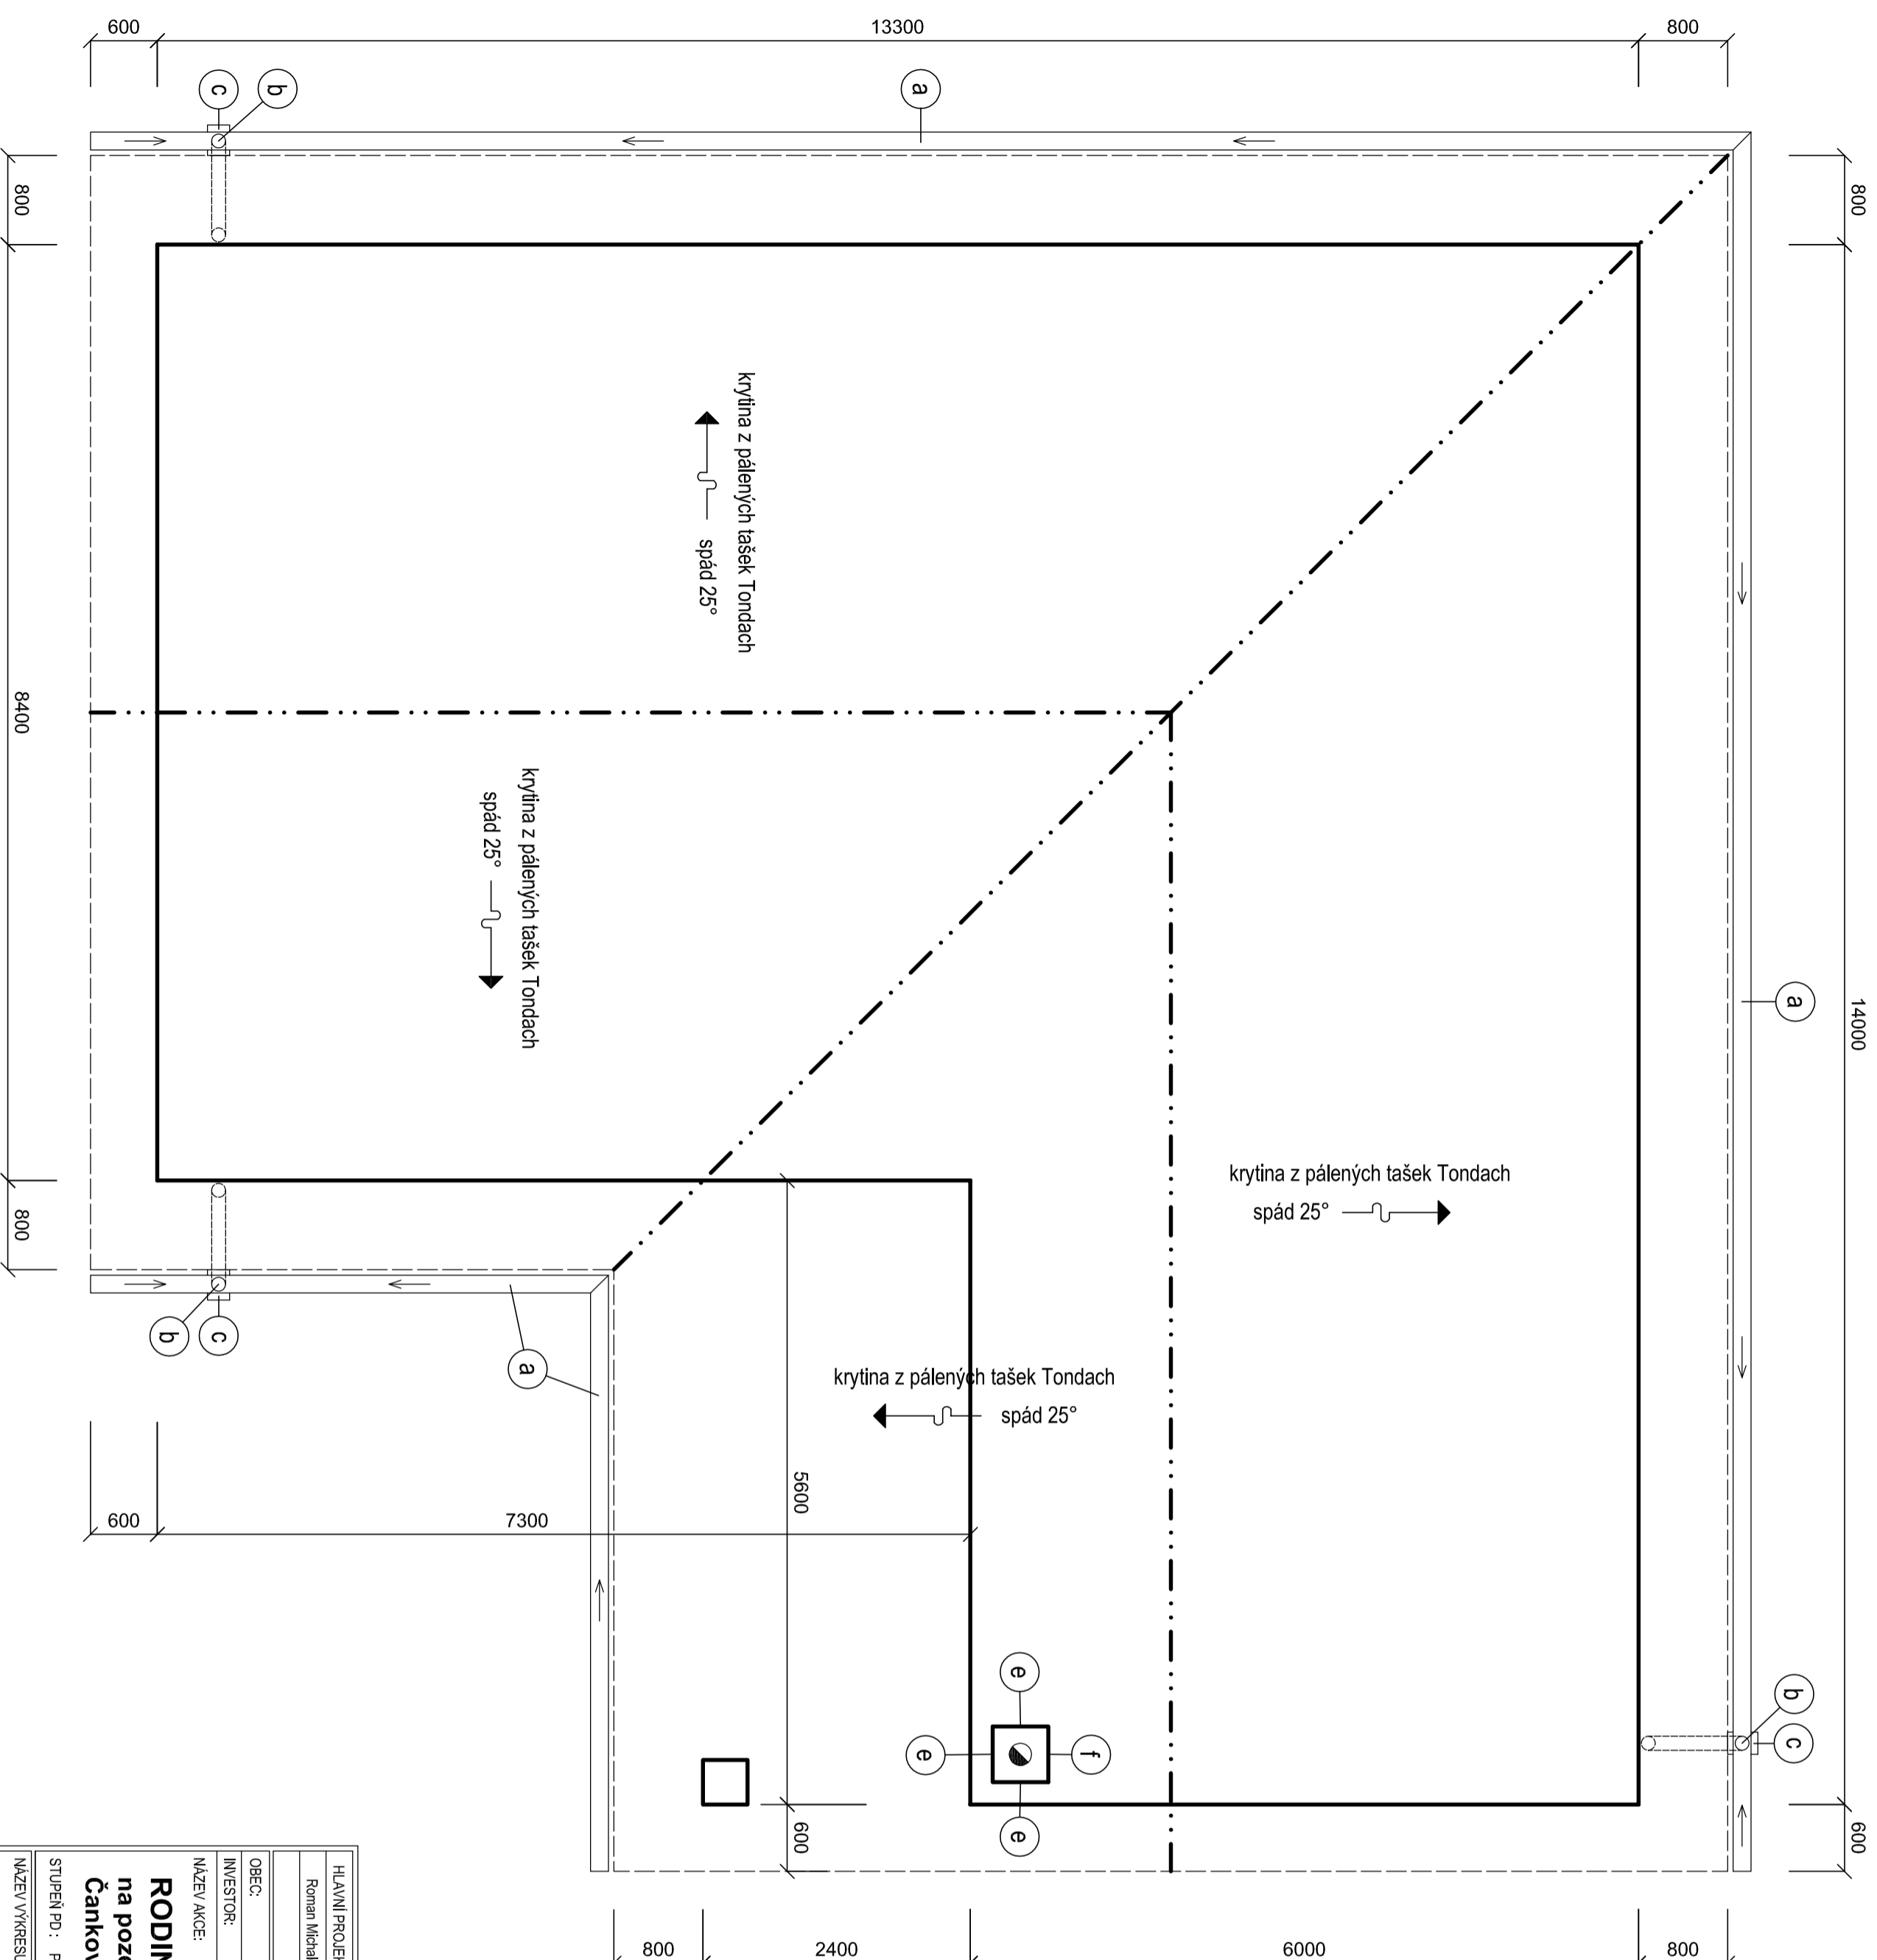

VÝPIS MATERIÁLU - KLEMPÍŘSKÉ PRVKY :

NAVRŽENO Z OCELOVÉHO PLECHU LINDAB

a	podkapaní polokruhový střešní žlab d. 160 mm	40,20 m
b	kruhová odpadní trouba d. 120 mm	9,90 m
c	zlabový kolíček nasouvací hranatý	3 ks
	kruhové odpadní horní koleno d. 120 mm	6 ks
	zlabový hák polokruhový d. 160mm	42 ks
	dvoudílná zděř pro kruhovou troubu	6 ks
d	oplechování komínu - dolní díl RŠ 330 mm	0,80 m
e	oplechování komínu - boční díl RŠ 330 mm	1,80 m
f	oplechování komínu - horní díl RŠ 450 mm	0,80 m

PARAMETRY STŘECHY :

CELKOVÁ PLOCHA STŘEŠNÍHO PLOŠTĚ	226 m ²
CELKOVÁ DÉLKA HŘEBENE A NÁROŽÍ	27,60 m
CELKOVÁ DÉLKA - OKRAJ PRAVÝ	11,20 m
CELKOVÁ DÉLKA - OKRAJ LEVÝ	11,20 m

HLAVNÍ PROJEKTANT Roman Michálek	VYPRACOVAL Roman Michálek	AUTORIZOVANÝ ING. Ing. František Koubela	Hlavní projektant:
OBEC: Čankovice	STAVEBNÍ ÚŘAD: Chrást		
INVESTOR: Jovana Třaskalá a Gabriela Drahná, Veselá 31, 533 04 Sezemice			
NAZEV AKCE: RODINNÝ DŮM V ČANKOVICÍCH, na pozemkové parcele č. 987 v katastrálním území Čankovice			
STUPEŇ PD : Projektová dokumentace k žádosti o stavební řízení			
NAZEV VÝKRESU: STŘECHA			
ZAKÁZKOVÉ ČÍSLO: 131/2013			
ARCHIVNÍ ČÍSLO: Datum: listopad 2013			
FORMÁT: MĚŘÍTKO: 1:50	ČÁST PD:	OZNACENÍ: S - 8	