


PŮDORYS 1.NP

M 1:50

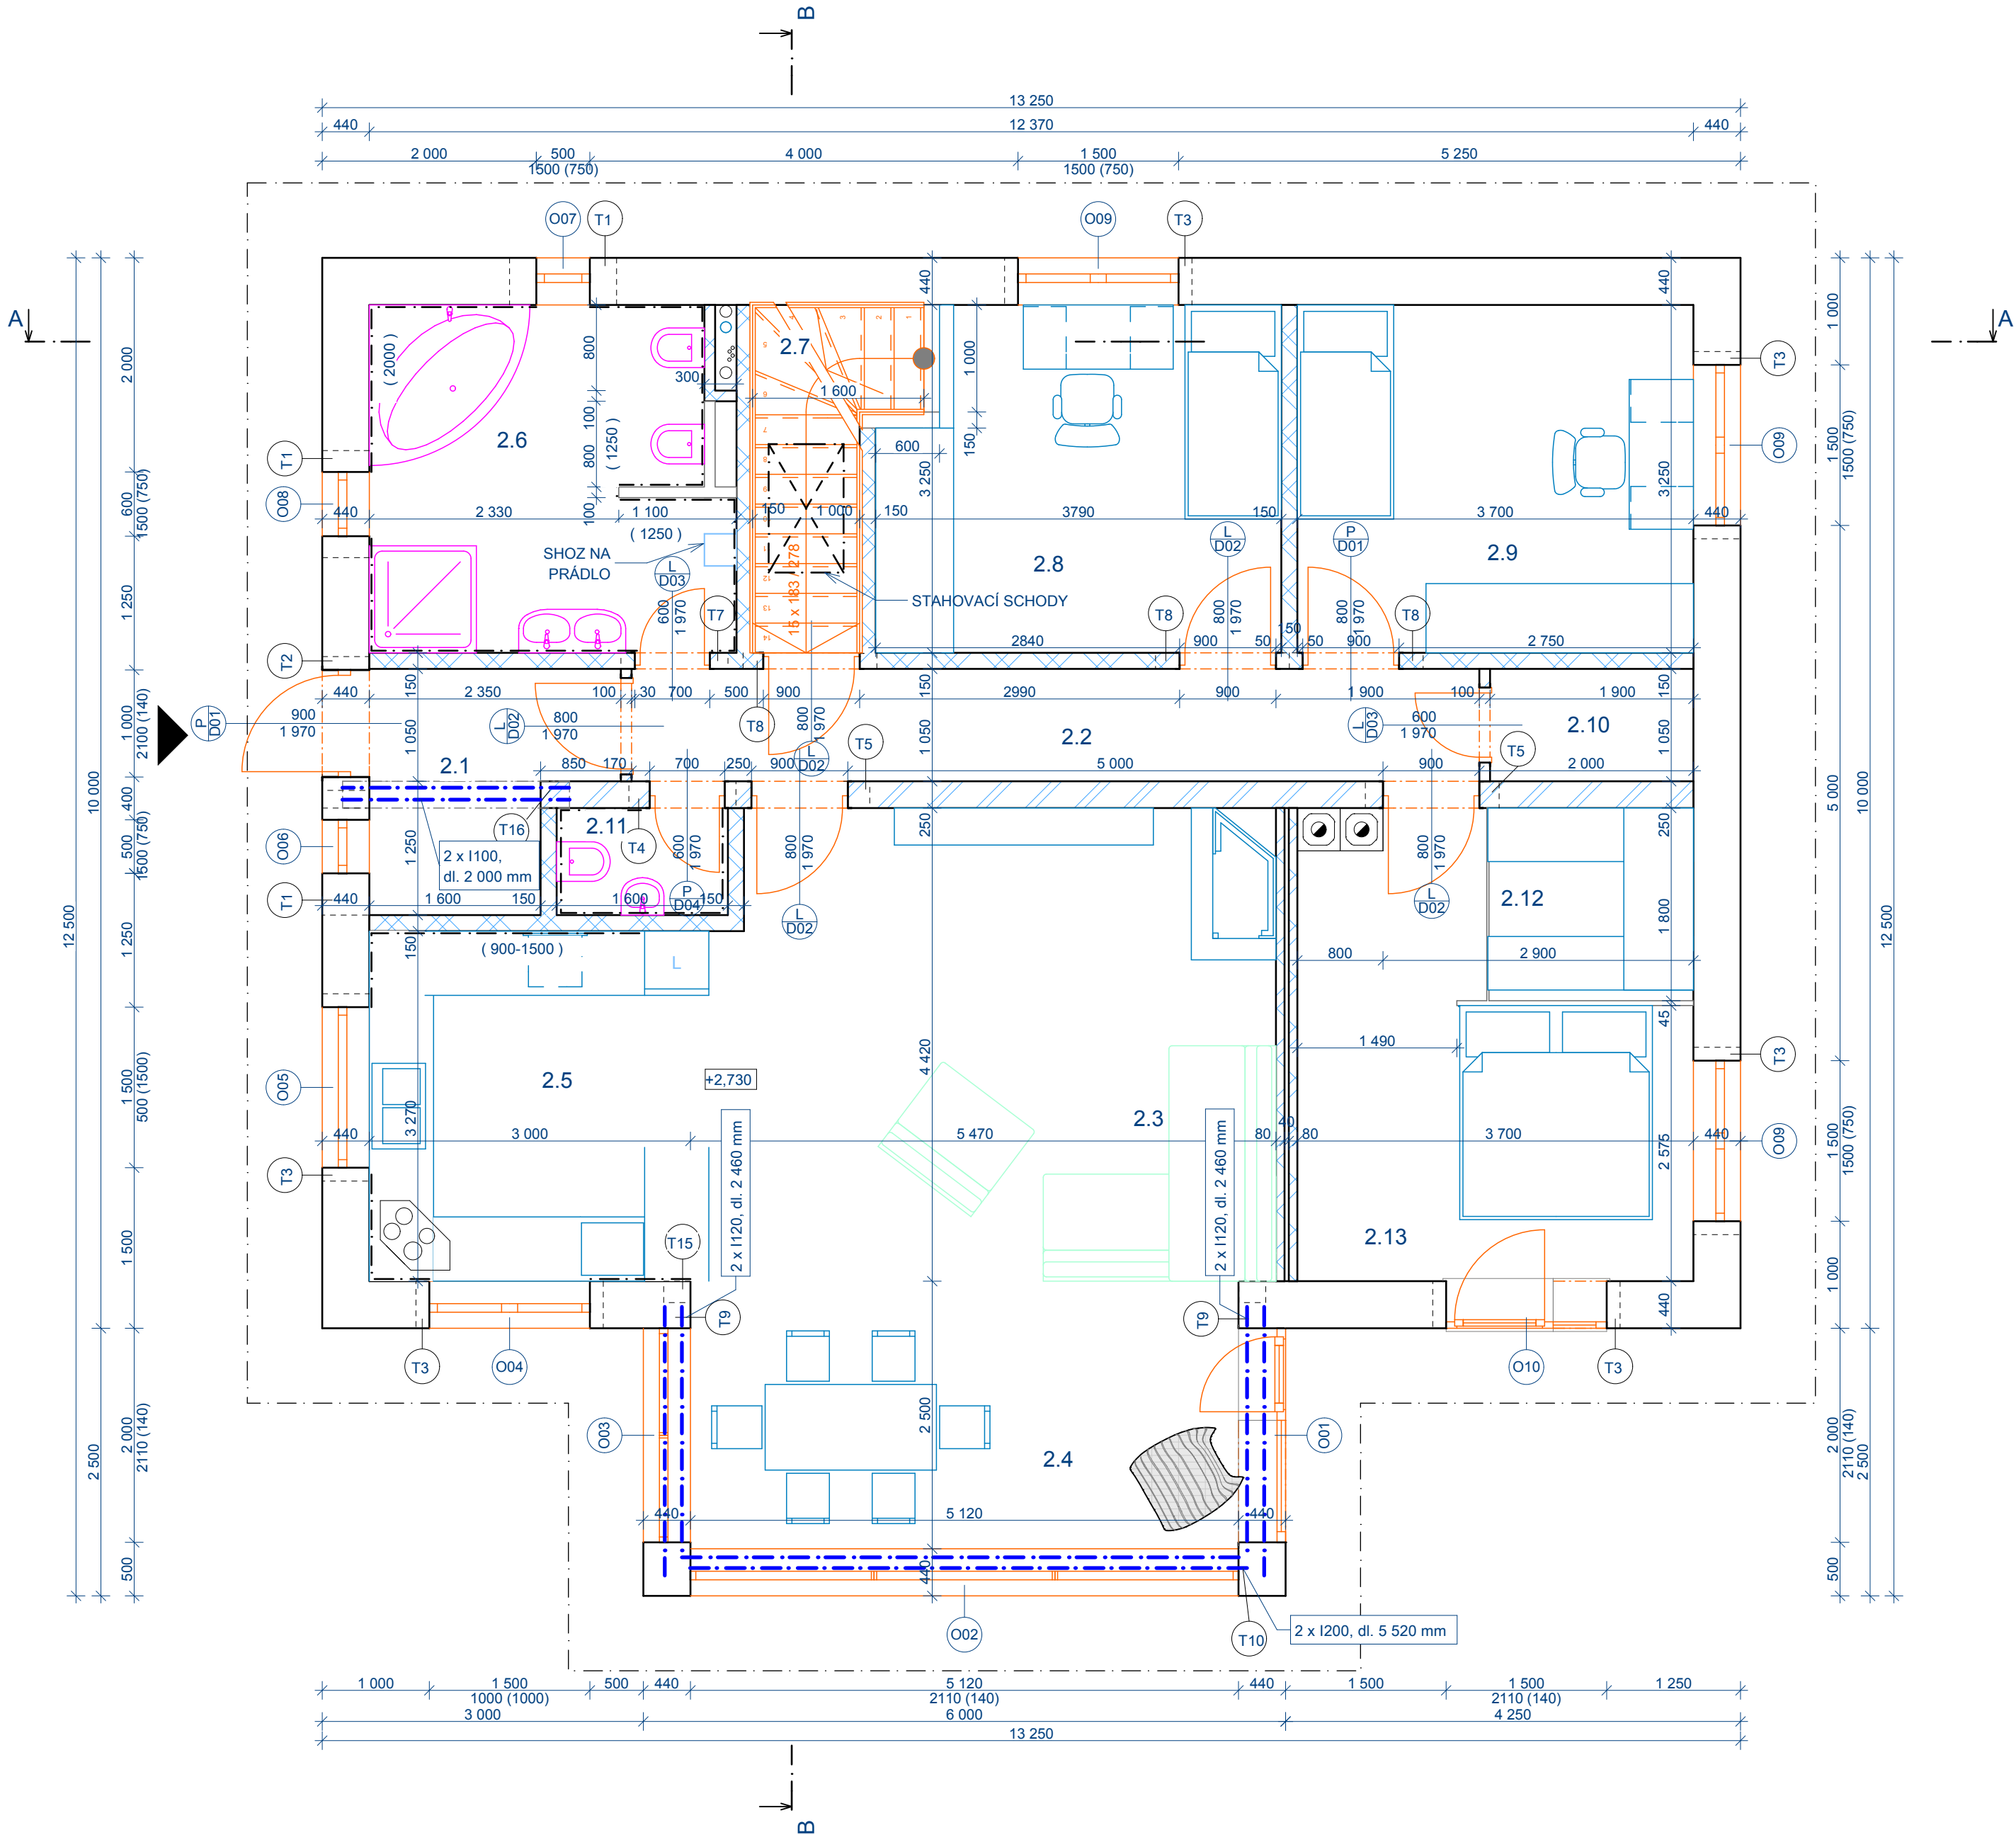

LEGENDA :

- ZDIVO Z TVÁRNIC HELUZ FAMILY 44 SB
440/247/249
NA LEPIDLO
- ZDIVO Z TVÁRNIC HELUZ PLUS 25 BROUŠENÁ
250/375/249
NA LEPIDLO
- ZDIVO Z TVÁRNIC HELUZ 14 BROUŠENÁ
140/497/249
NA LEPIDLO
- ZDIVO Z TVÁRNIC HELUZ 8 BROUŠENÁ
80/372/249
NA LEPIDLO

KOMÍN IZOSTAT TUHÁ 200 / PLYN 140
400 x 800 mm

LEGENDA MÍSTNOSTÍ :

Tabulka místností 2.NP			
Č.	Název místnosti	Plocha (m2)	Materiál podlahy
2.1	Zádvěří	4,58	Keramická dlažba
2.2	Hala	8,36	povlakové PVC
2.3	Obytná místnost	23,07	povlakové PVC
2.4	jídlna	12,80	povlakové PVC
2.5	Kuchyň	10,37	Keramická dlažba
2.6	Koupelna	10,88	Keramická dlažba
2.7	schodiště	3,77	povlakové PVC
2.8	Dětský pokoj 1	11,73	povlakové PVC
2.9	Dětský pokoj 2	12,03	povlakové PVC
2.10	Technická místnost	1,00	povlakové PVC
2.11	WC	1,65	Keramická dlažba
2.12	Šatna	3,51	povlakové PVC
2.13	Ložnice	12,78	povlakové PVC
		116,53 m2	

VÝPIS PŘEKLADŮ :

označení	POPIS	DĚLKA [mm]	POČET NOSNÍKŮ	POČET PŘEKLADŮ
T1	KERAMICKÝ PŘEKLAD HELUZ 23.8 - 100 (238x70x1000)	1000	4	3
T2	KERAMICKÝ PŘEKLAD HELUZ 23.8 - 125 (238x70x1250)	1250	4	1
T3	KERAMICKÝ PŘEKLAD HELUZ 23.8 - 175 (238x70x1750)	1750	4	6
T4	KERAMICKÝ PŘEKLAD HELUZ 23.8 - 100 (238x70x1000)	1000	3	1
T5	KERAMICKÝ PŘEKLAD HELUZ 23.8 - 125 (238x70x1250)	1250	3	2
T7	KERAMICKÝ PŘEKLAD HELUZ 23.8 - 100 (238x70x1000)	1000	2	1
T8	KERAMICKÝ PŘEKLAD HELUZ 23.8 - 125 (238x70x1250)	1250	2	3
T9	PŘEKLAD OCEL 2 x I120, alt. MONOLIT BET. 500 x 300	2460	1	2
T10	PŘEKLAD OCEL 2 x I200, alt. MONOLIT BET. 500 x 300	5520	1	1
T15	V RÁMCI STROPNÍ KCE 1 NP - OCEL VYMĚNA 2 x I180	5630	1	1
T16	PŘEKLAD OCEL 2 x I100, alt. MONOLIT BET. 250 x 250	2000	1	1

POZNÁMKA:
- LZE UVAŽOVAT VYNECHÁNÍ PŘEKLADU T16 A TO PŘÍ:
- T16 BUDE V RÁMCI VĚNCE V10
- DLE STATICKÉHO VÝPOČTU

±0,000 = = 392,800 m n. m.
Souřadný systém: JTSK
Výškový systém: BpV

ZODP. PROJEKTANT		NAVRHL, VYPRACOVAL			
IVANA ŠAFRÁNKOVÁ		Ing. Zdeněk Kaška			
MÍSTO STAVBY: Parník - Česká Třebová					
INVESTOR		Ing. Zdeněk Kaška		PAR.Č.: 237/10 k.ú. Parník - Č. Třebová	
		Žámostí 239, 560 02 Česká Třebová		DATUM	
		+420 603 509 978, z.kaska@seznam.cz		2/2014	
AKCE				STUPEŇ	
Novostavba Parník				DOS	
				Č. ZAKÁZKY	
				01/2014	
				PARÉ	
VÝKRES				MĚŘÍTKO	
PŮDORYS 1.NP				Č. VÝKRESU	
				1:50	
				D.1.1.B.4	