



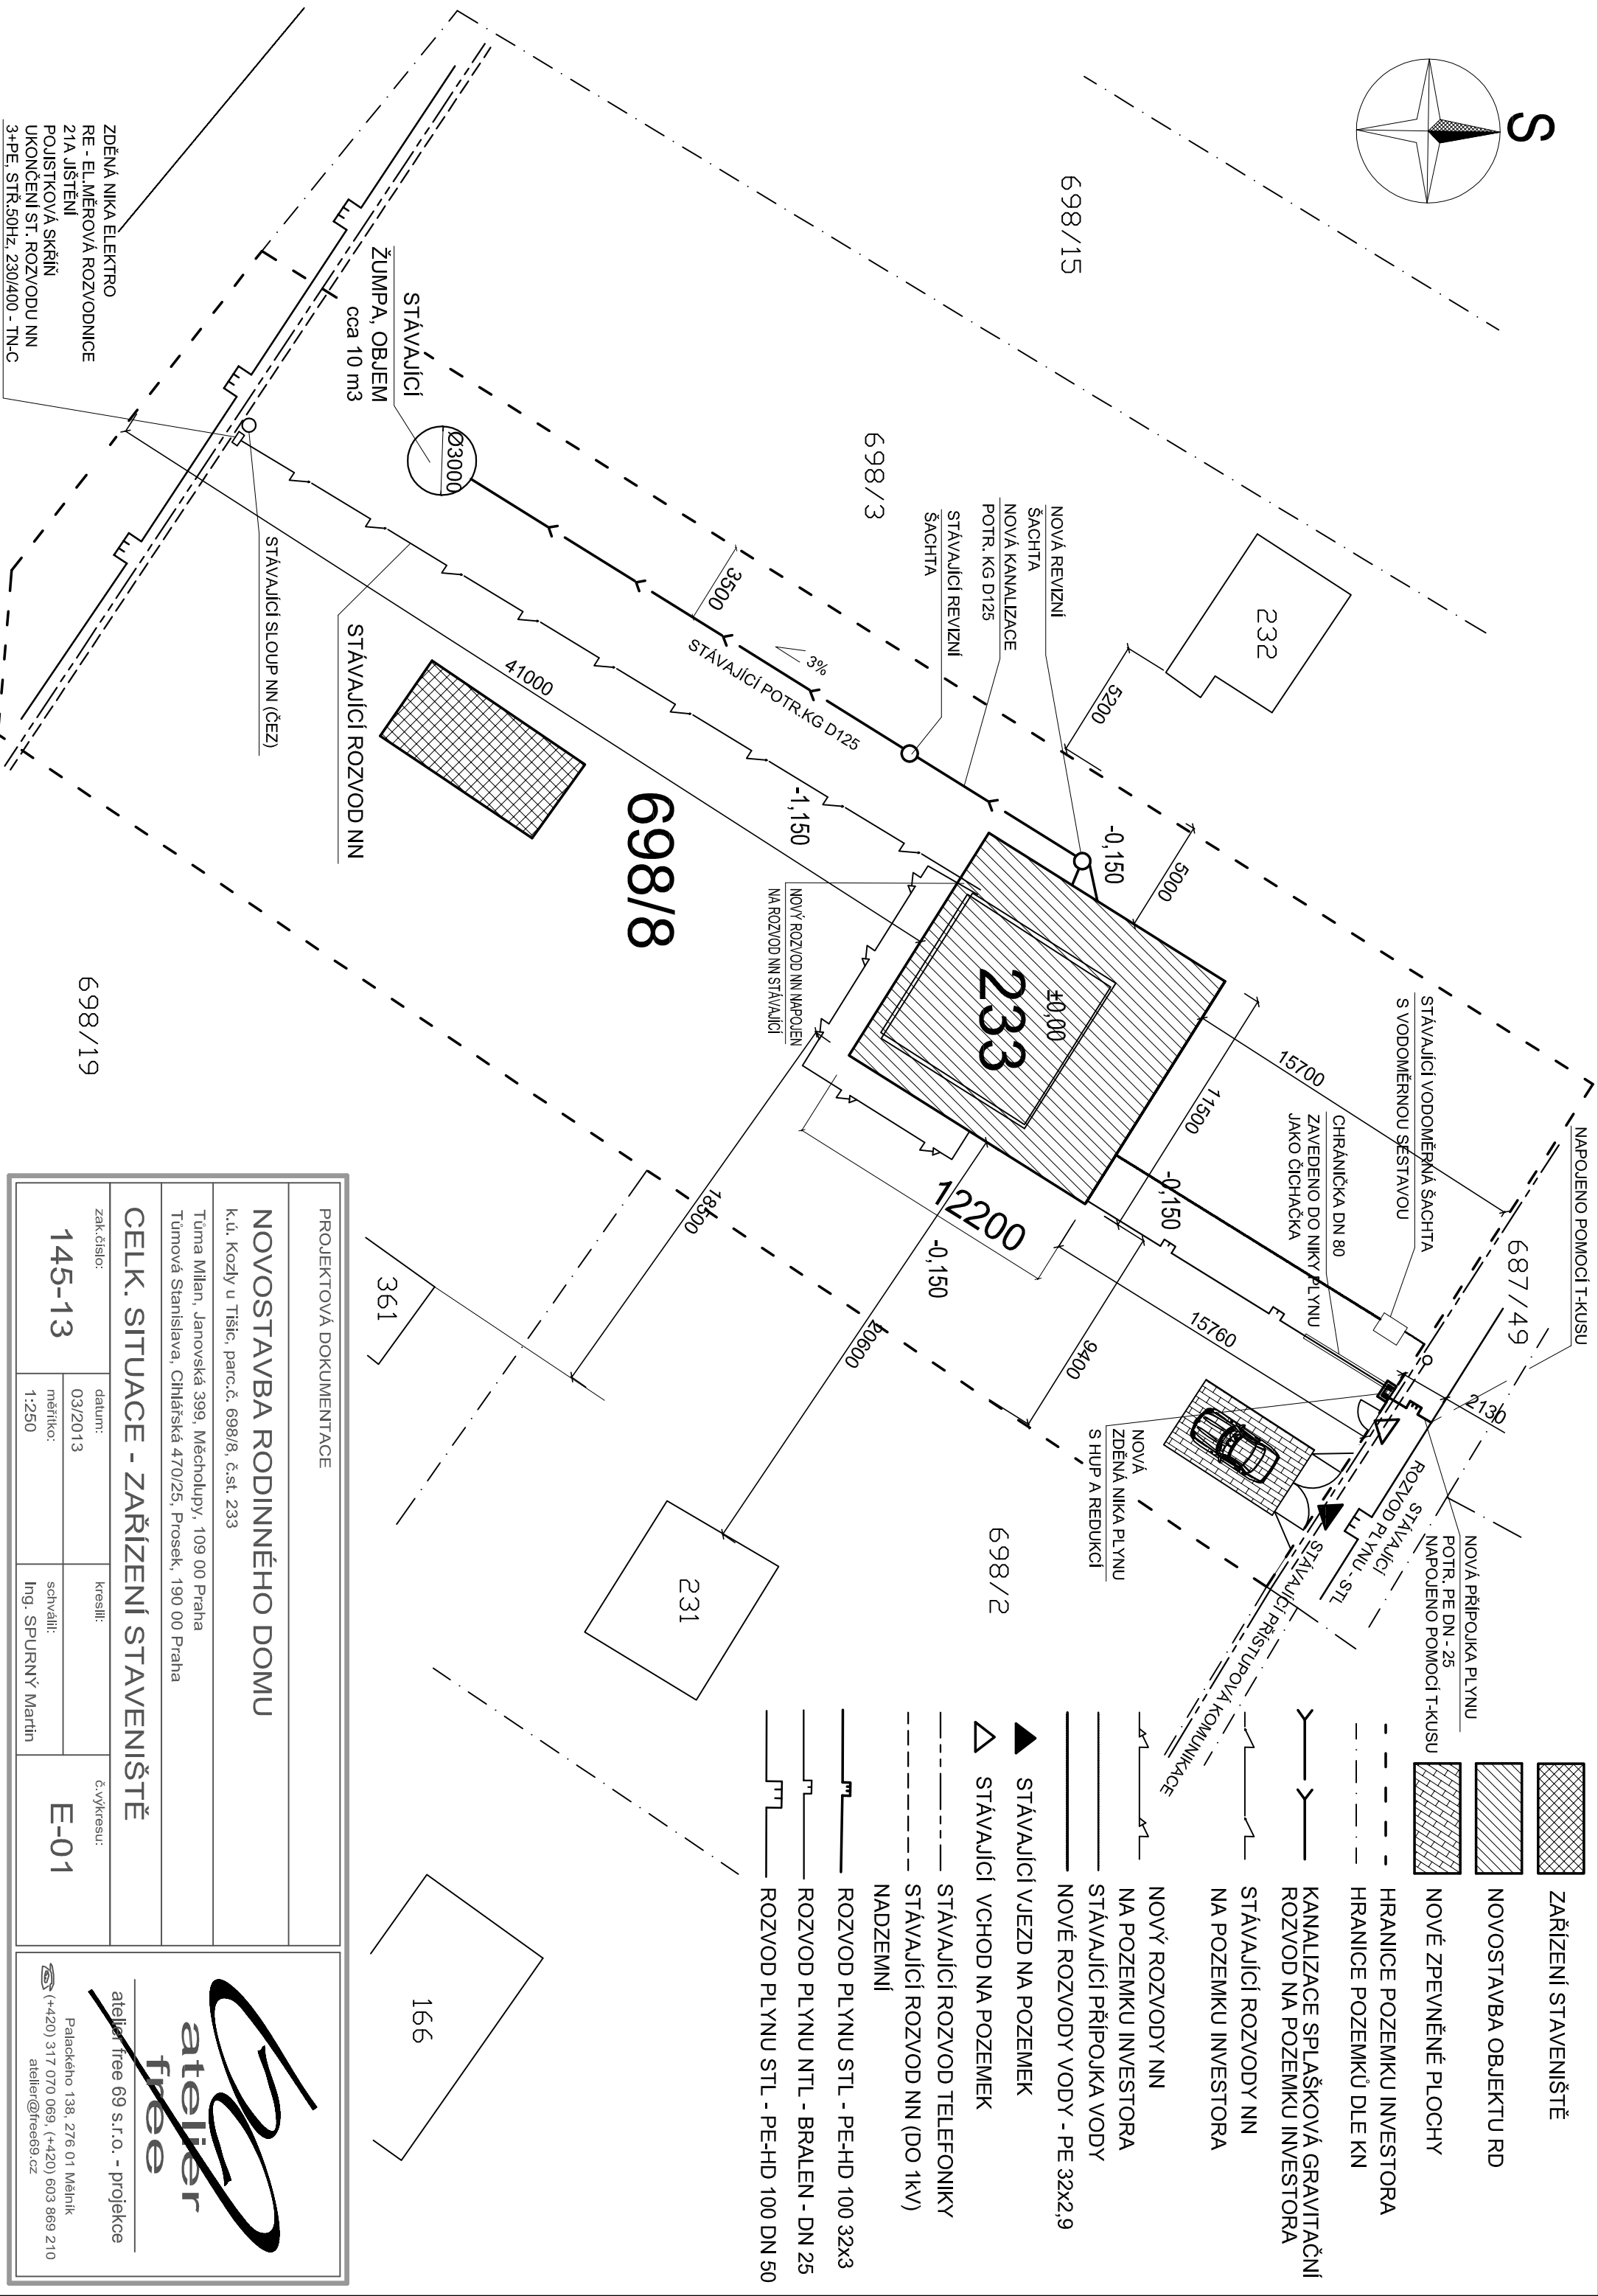

PROJEKTOVÁ DOKUMENTACE		
NOVOSTAVBA RODINNÉHO DOMU		
k.ú. Kozly u Tišíc, parc.č. 698/8, č.st. 233		
Tůma Milan, Janovská 399, Měcholupy, 109 00 Praha		
Tůmová Stanislava, Chlářská 470/25, Prosek, 190 00 Praha		
CELK. SITUACE - ZAŘÍZENÍ STAVENIŠTĚ		
zak. číslo:	datum:	č.výkresu:
145-13	03/2013	
měřítko:	schválil:	E-01
1:250	Ing. SPURNÝ Martin	

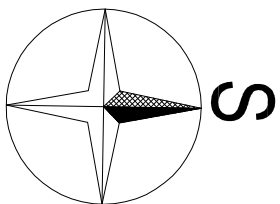

~~atelier
free~~

atelier free 69 s.r.o. - projektce

Palackého 138, 276 01 Mělník
(+420) 317 070 069, (+420) 603 869 210
atelier@free69.cz