



BYT T08B






NÁBYTEK

- materiál - dvířka a viditelné části korpusu - lamino s černou povrchovou úpravou (k diskuzi, jde nám o nejlevnější variantu s černou povrchovou úpravou)
- materiál pracovní desky - lamino s černou povrchovou úpravou, tl. 38 mm nebo 28 mm dle dostupnosti (ještě finálně vybereme)
- materiál korpusu - bílé laminované desky
- křídlově otvíravé skříňky - systém "push to open" nebo úchytky (ještě si ujasníme), naložené NK závěsy
- u skříňky v koupelně závěsy vložené
- šuplíky s dojezdy
- myčka, lednice, mrazák - kovové antracitové úchytky (konkrétní ještě vybereme)
- zabudovat lednici s mrazákem (není standardní na zabudování - budou se muset navrtávat dveře lednice a mrazáku)
- zabudovaná výsuvná digestoř
- skříňky budou stát na rektifikačních nožičkách a budou zakryty 80 mm soklem
- u stěny a stropu bude vždy vložena 18mm deska

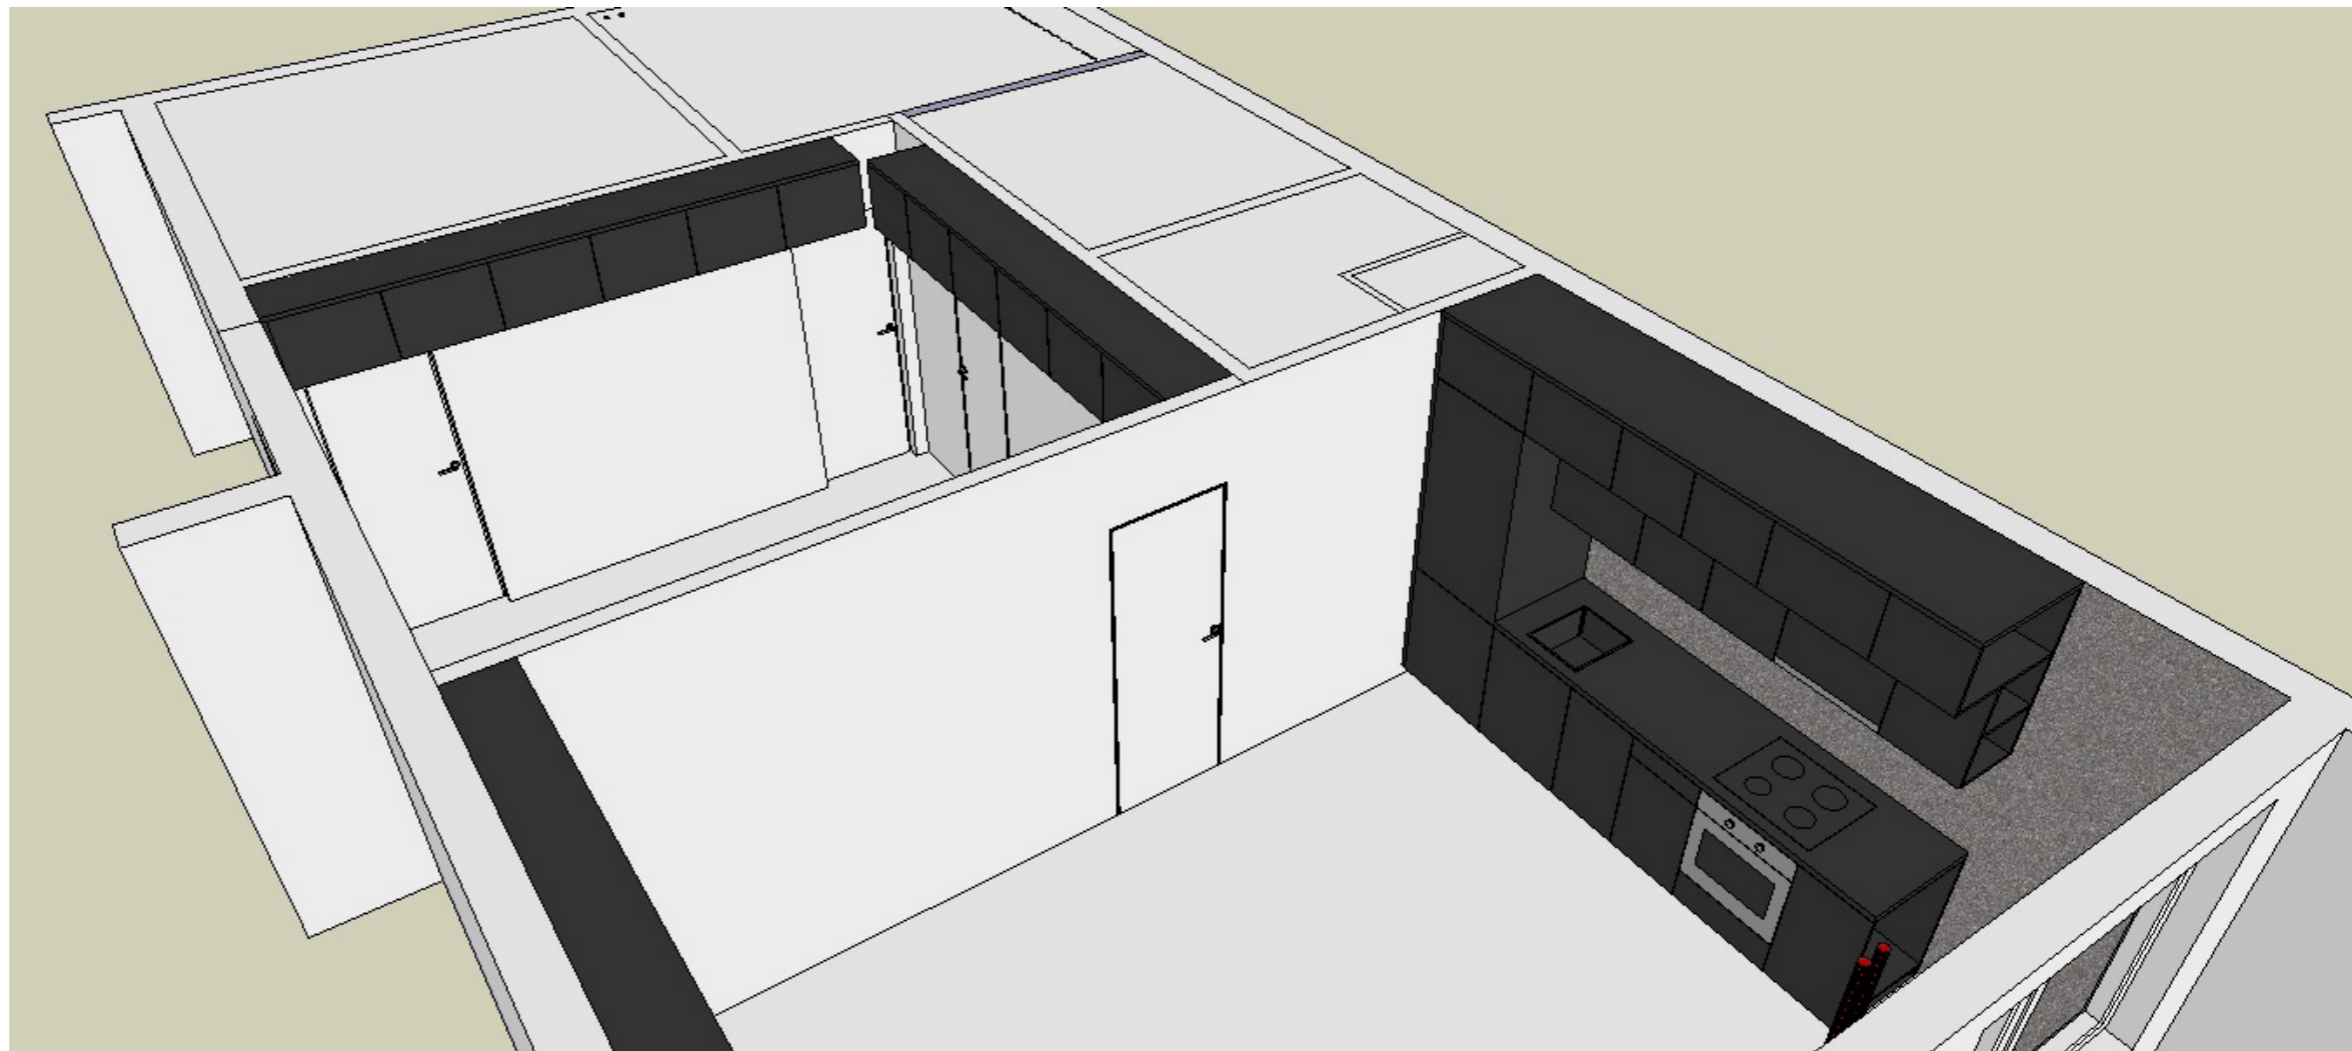

celkový nadhled bytu

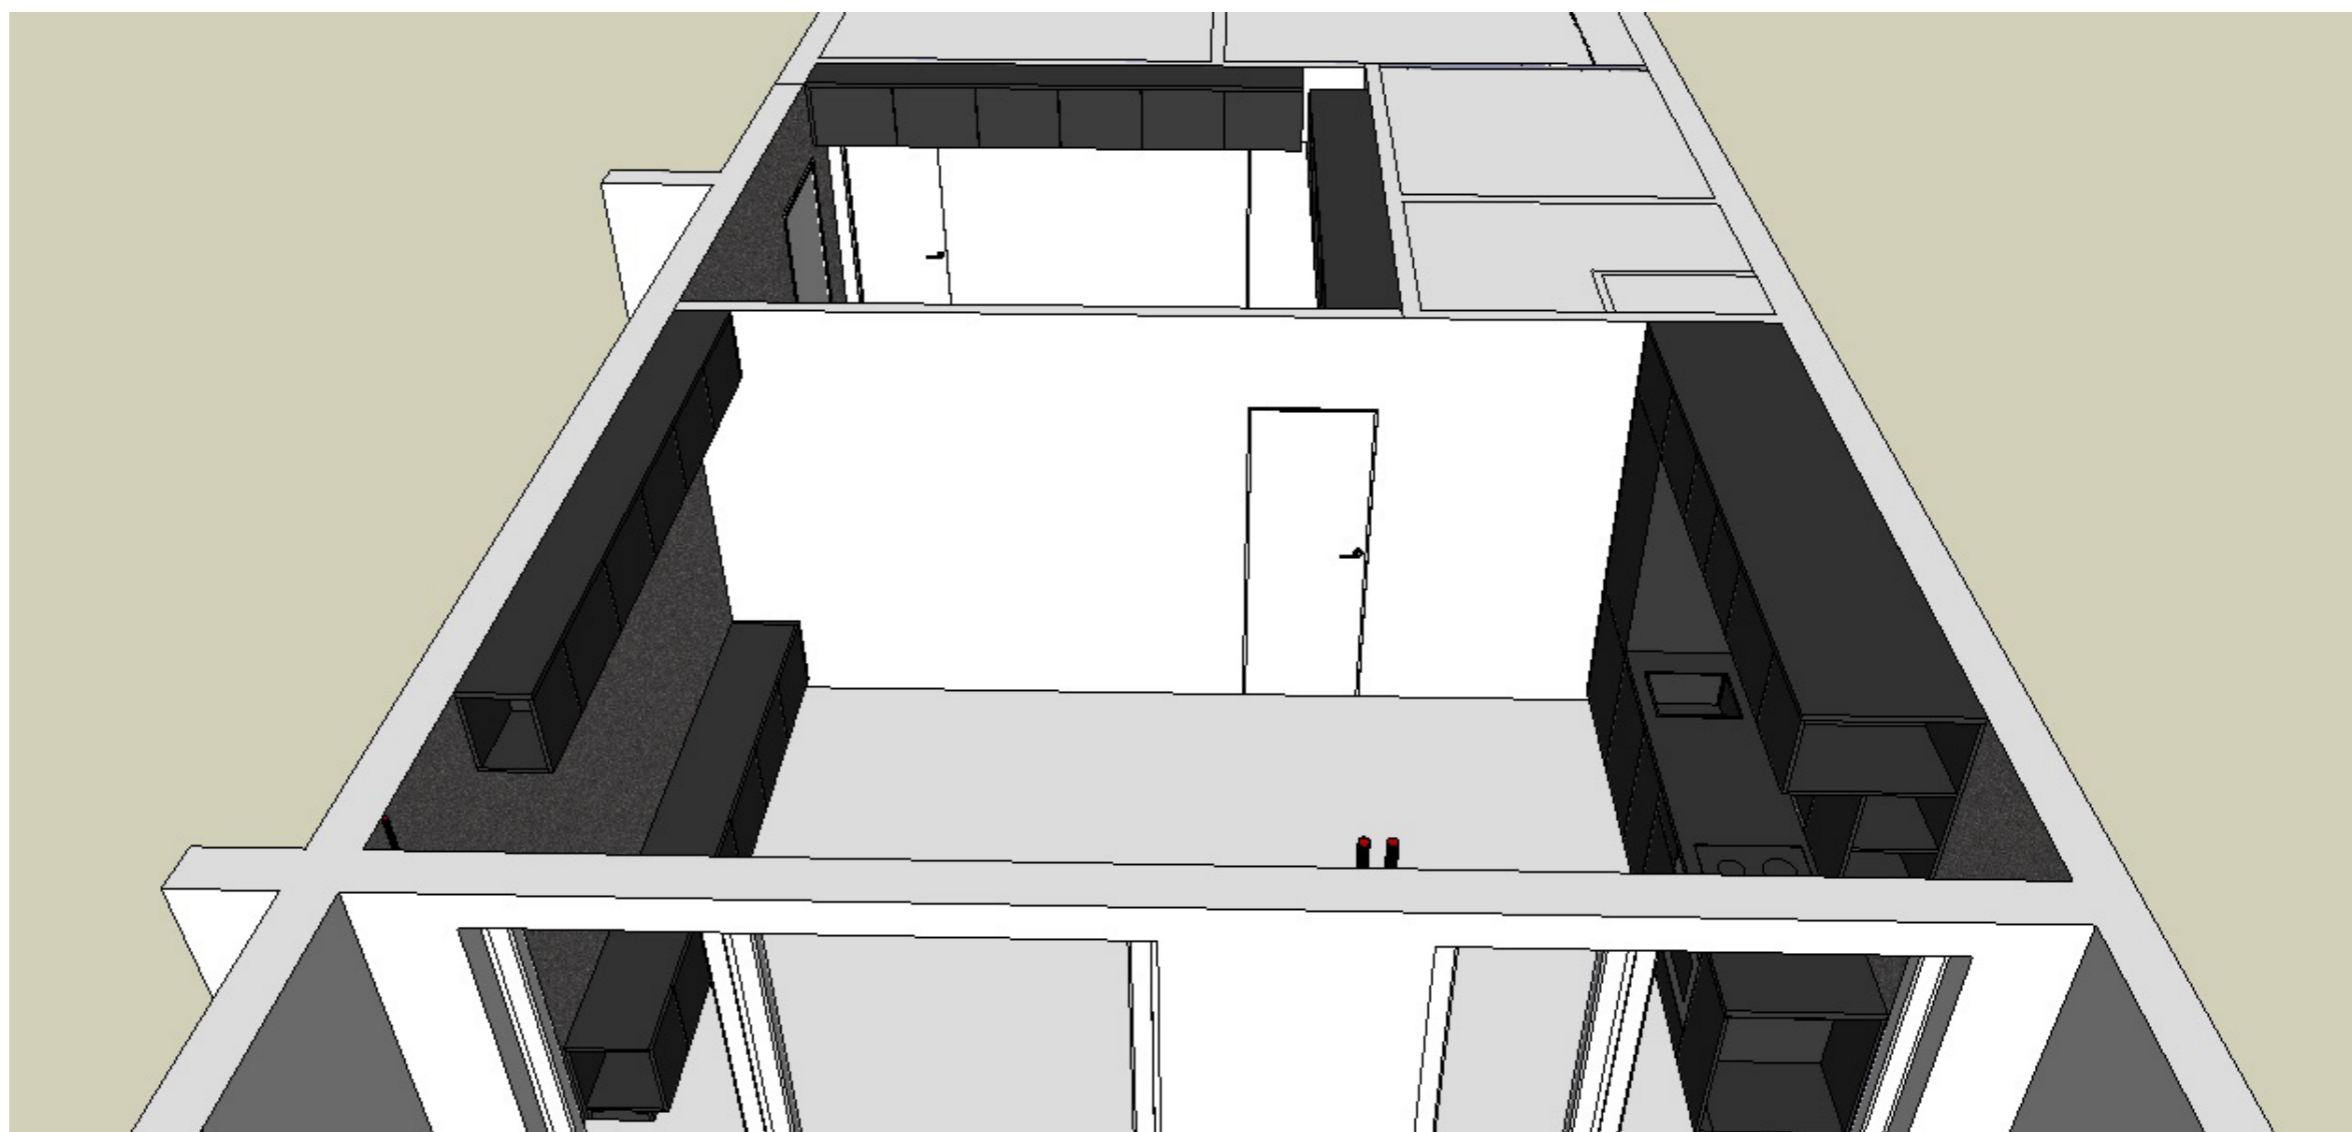


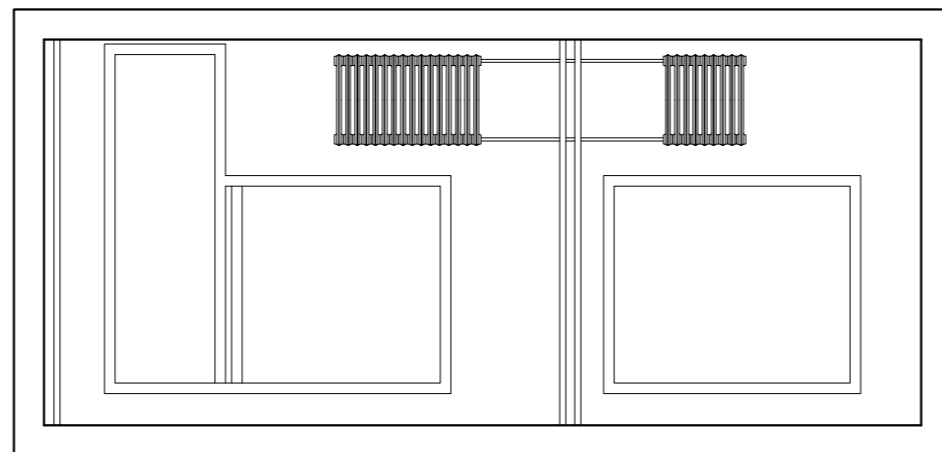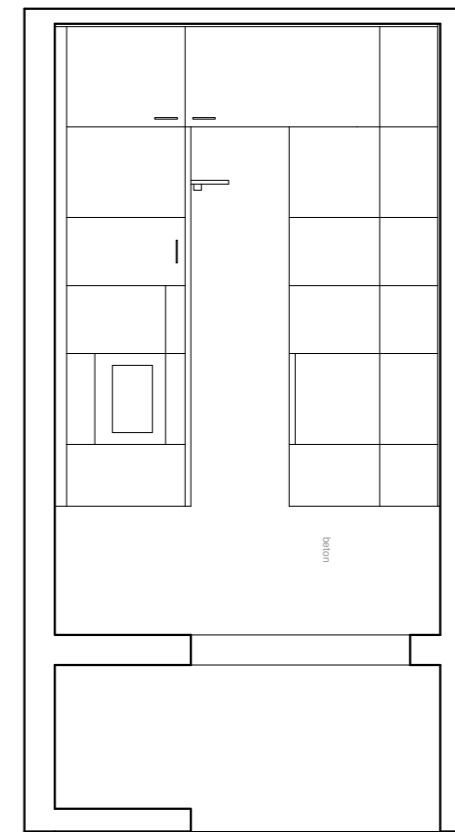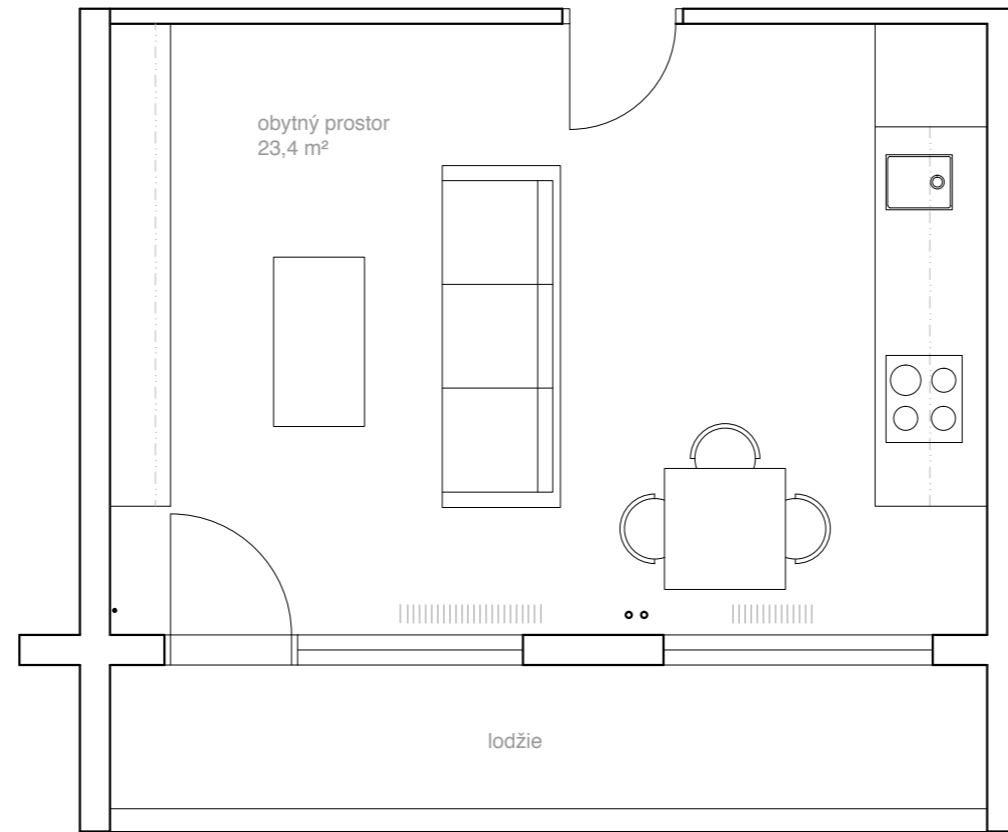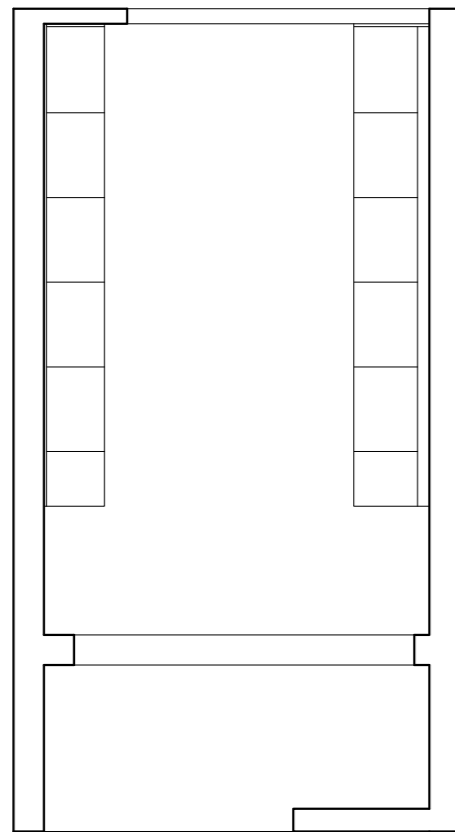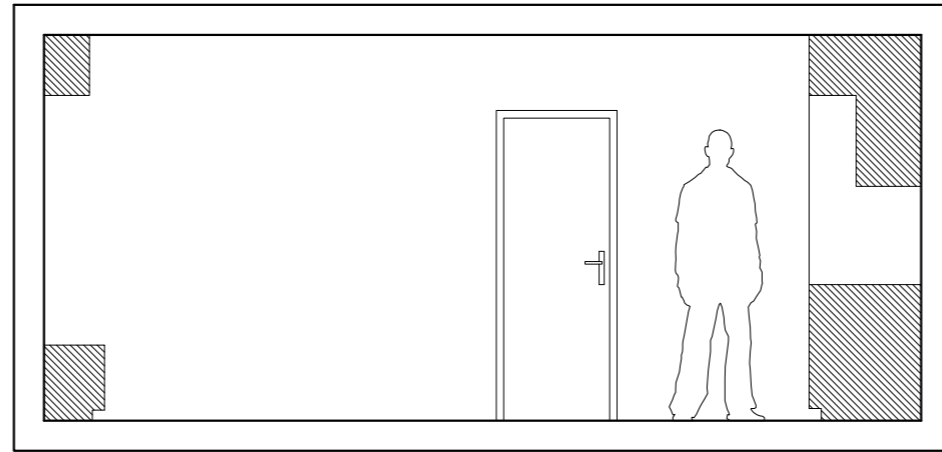


kuchyňská linka ze předu




kuchyňská linka zprava

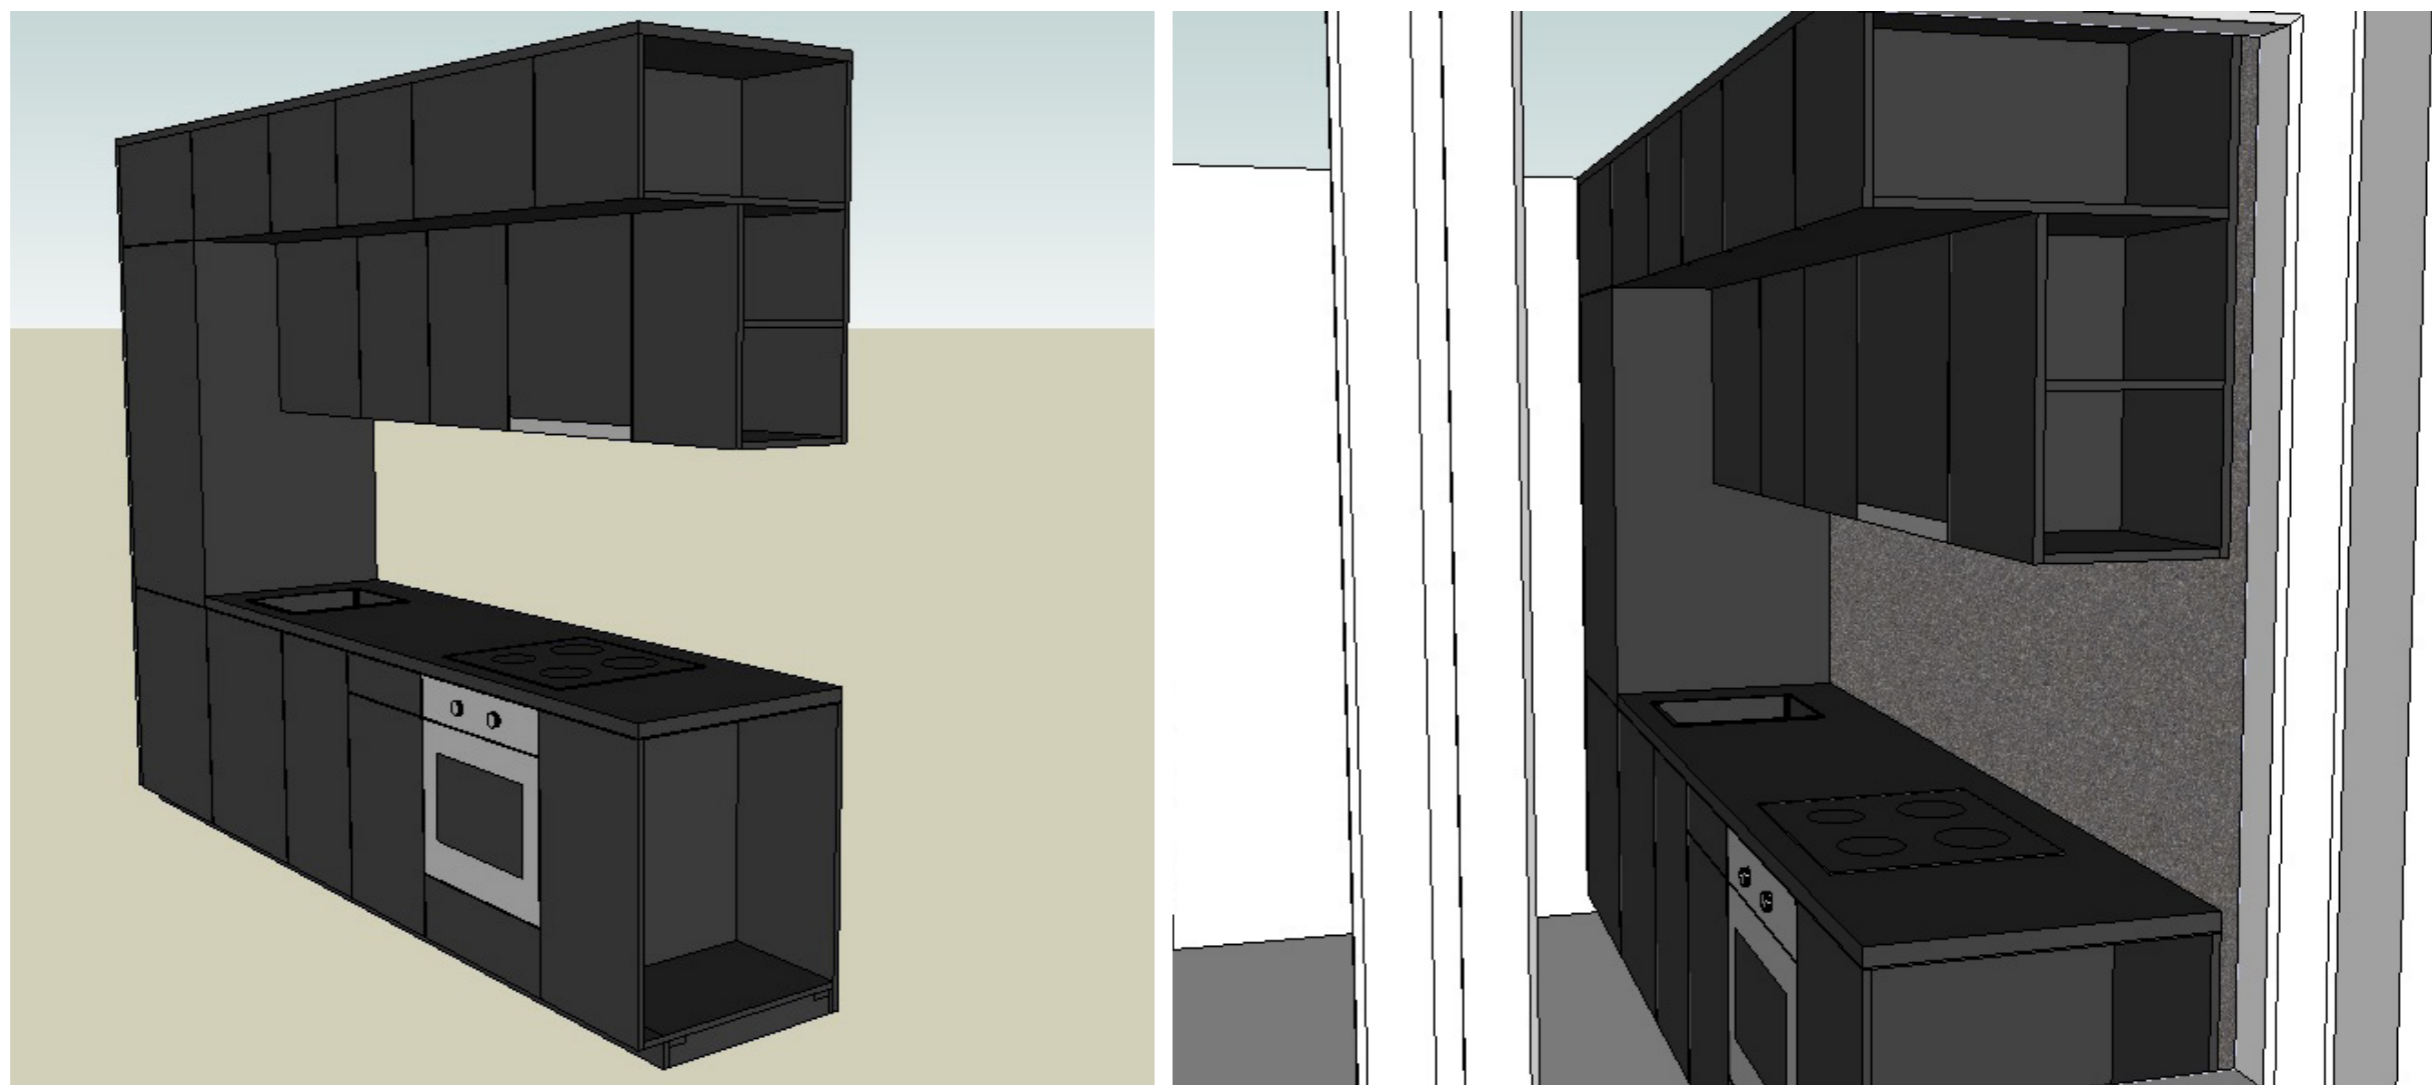


vše viditelné v černé úpravě => i dno horních skříněk a otevřené police vpravo

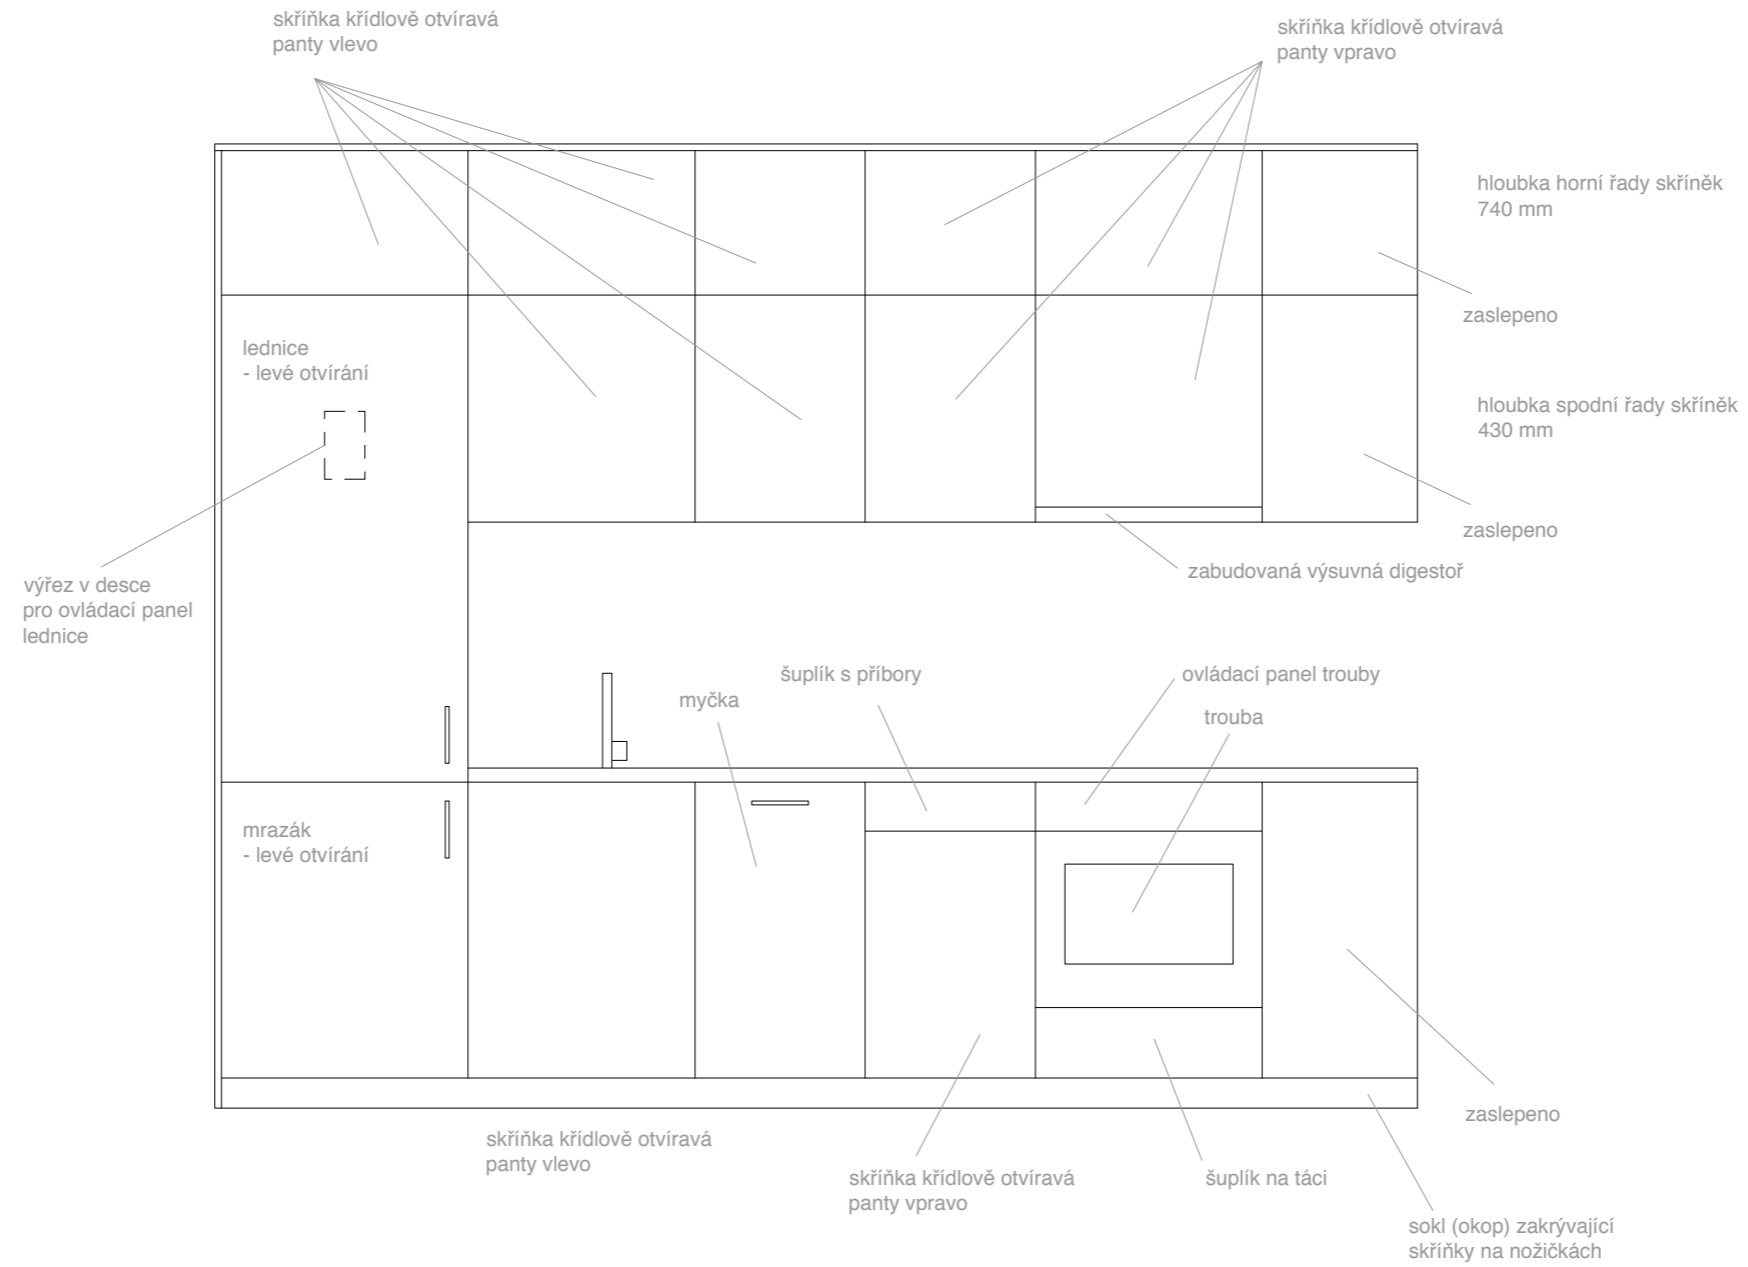


Pohled přední

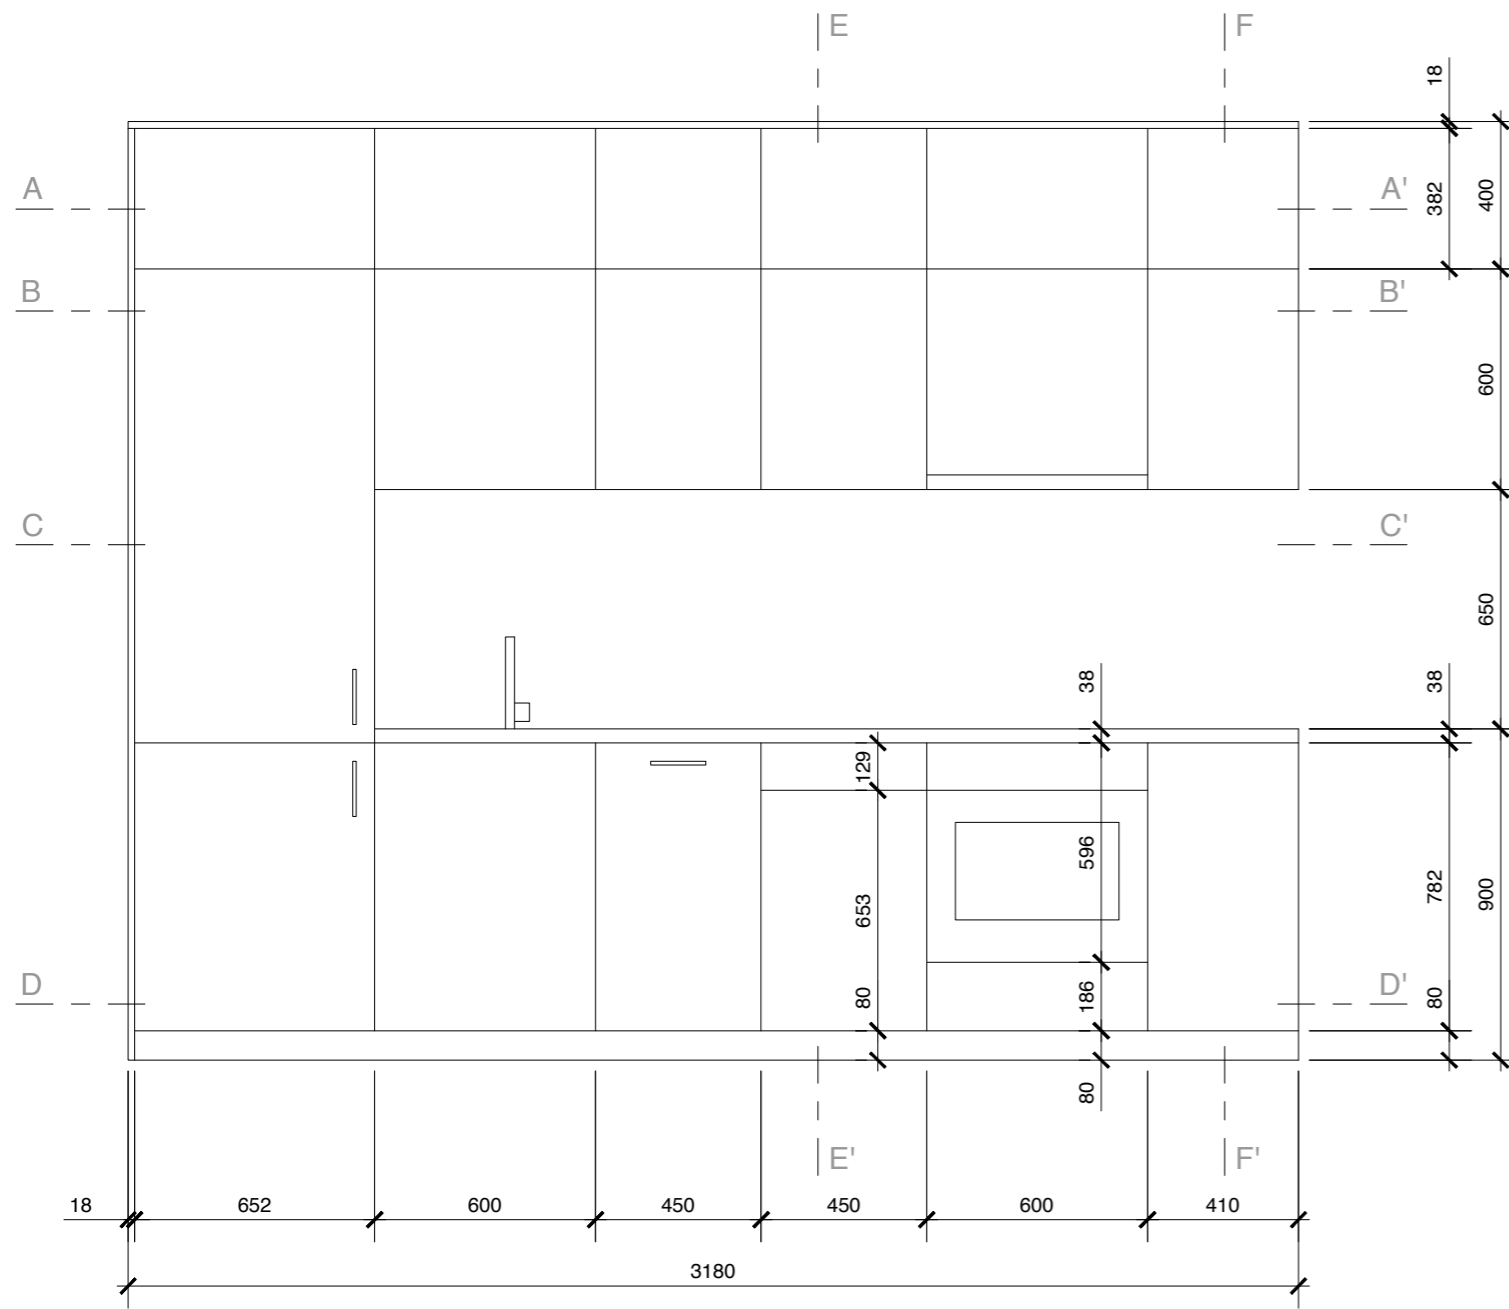


Řez A-A'

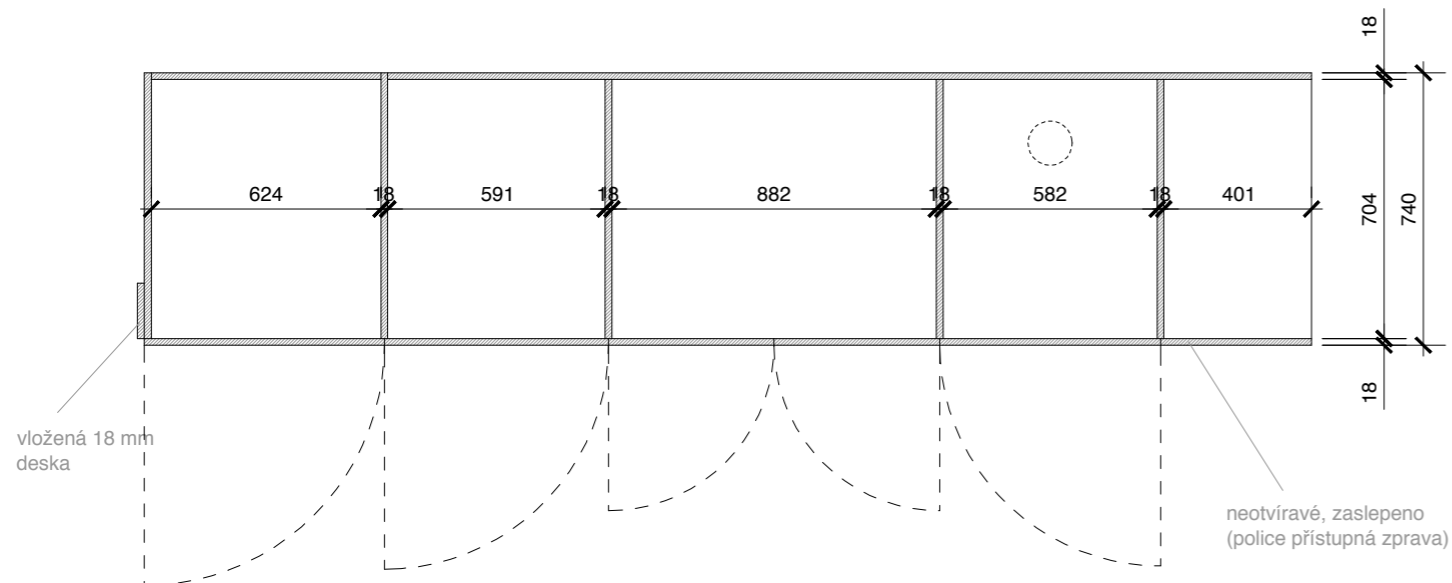

Pohled přední bez dveříek a soklu



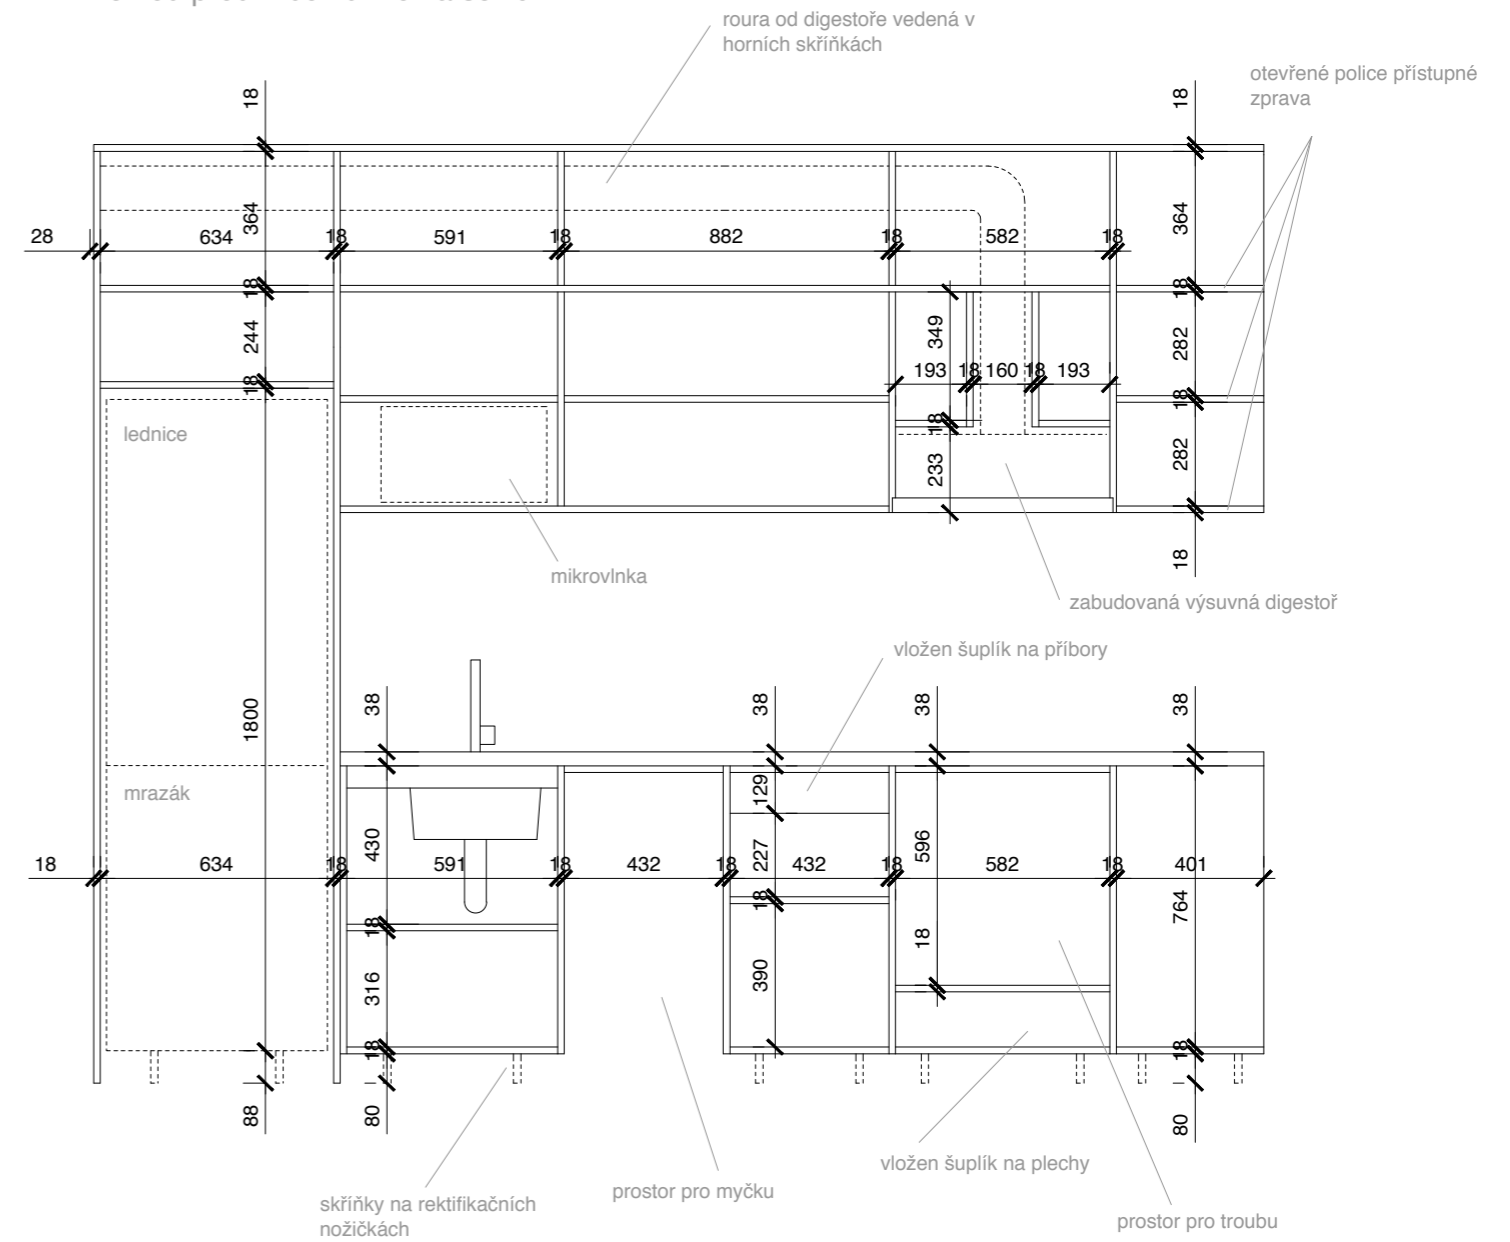


Řez B-B'

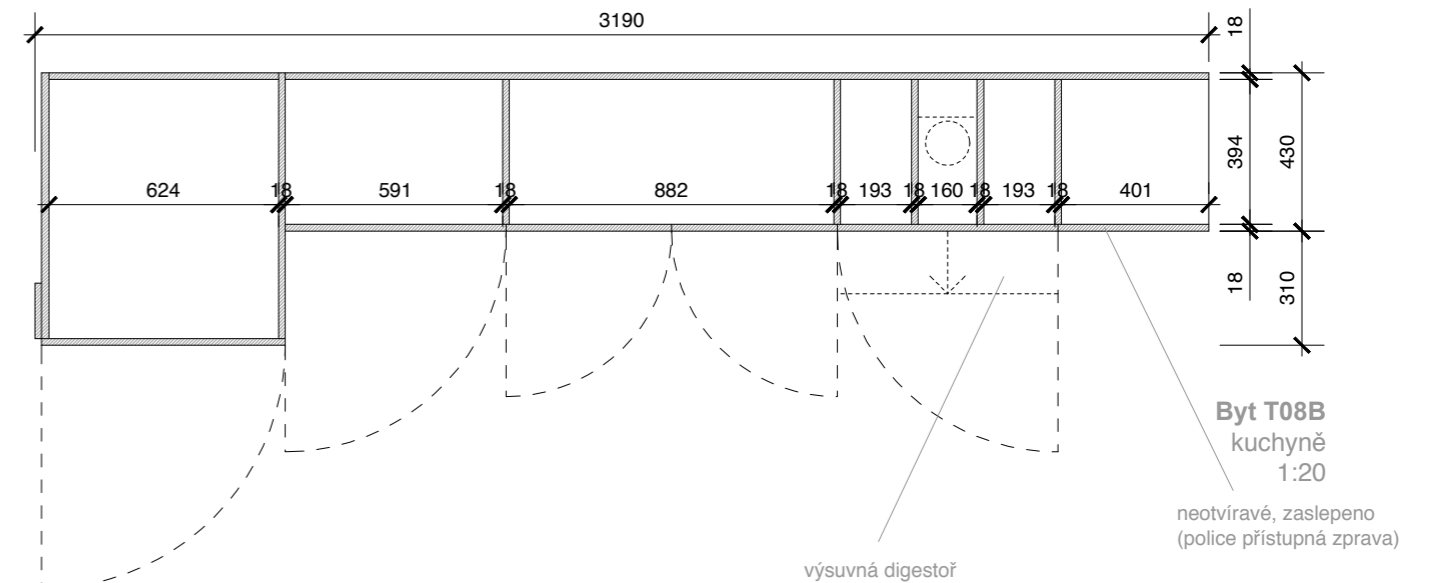


Byt T08B
kuchyně
1:20


neotvíravé, zaslepeno
(police přístupná zprava)

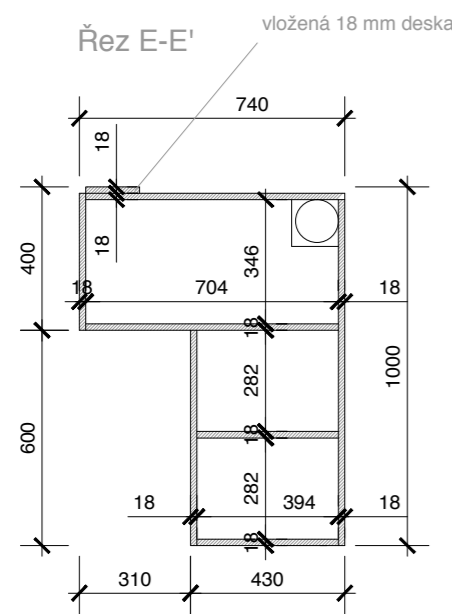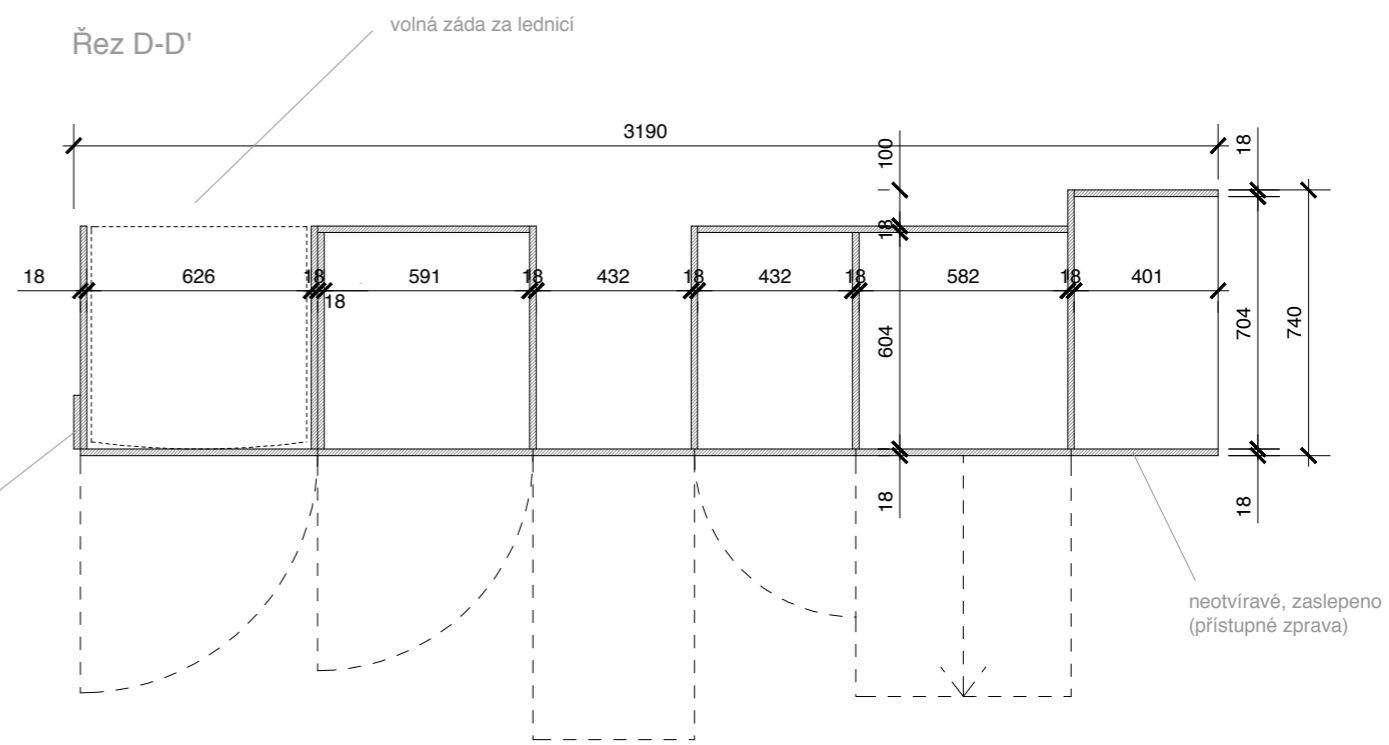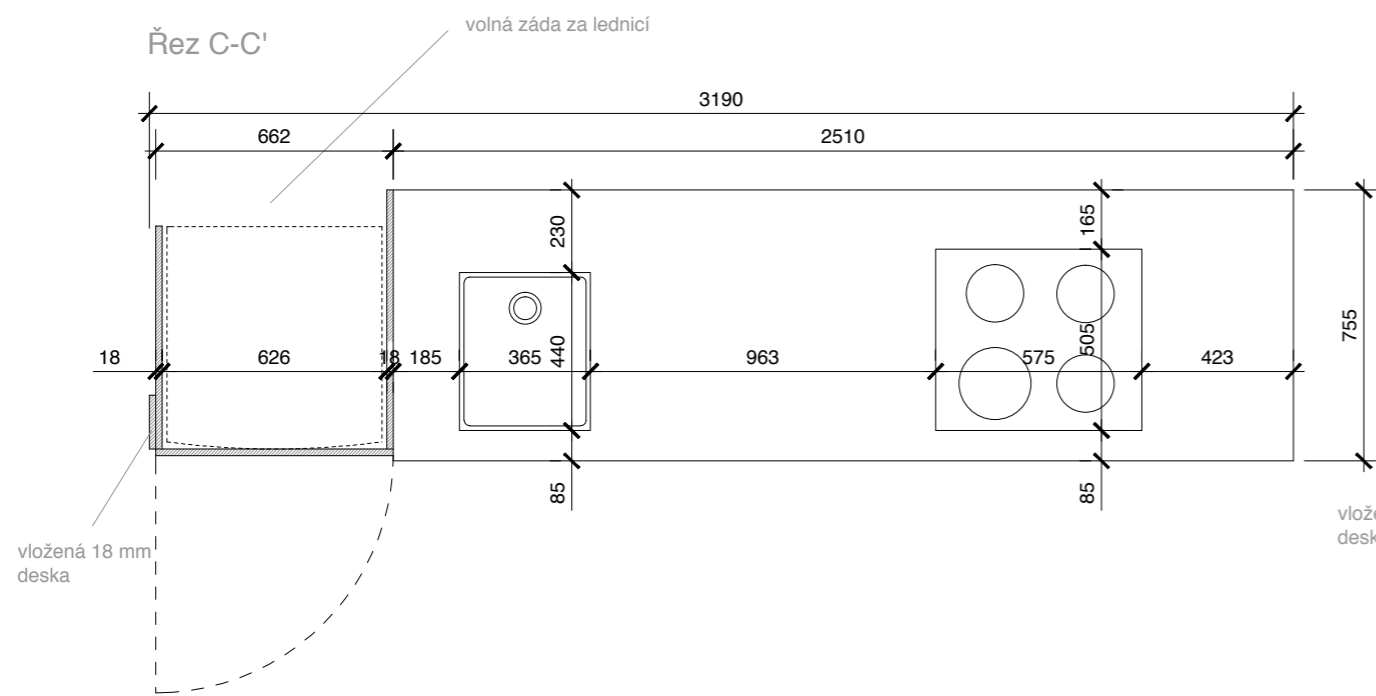




Řez F-F'

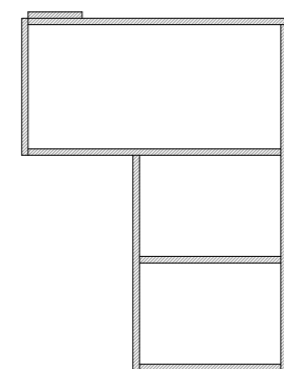


Pohled pravý

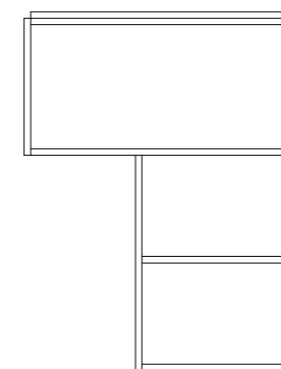


přesah pracovní desky 15 mm

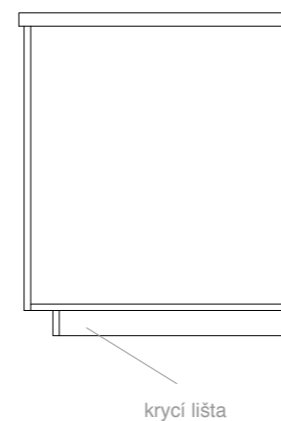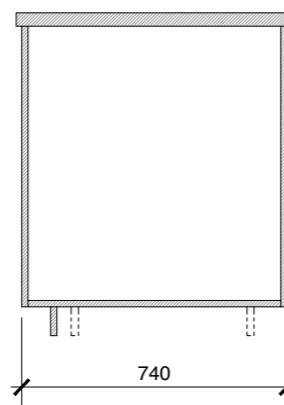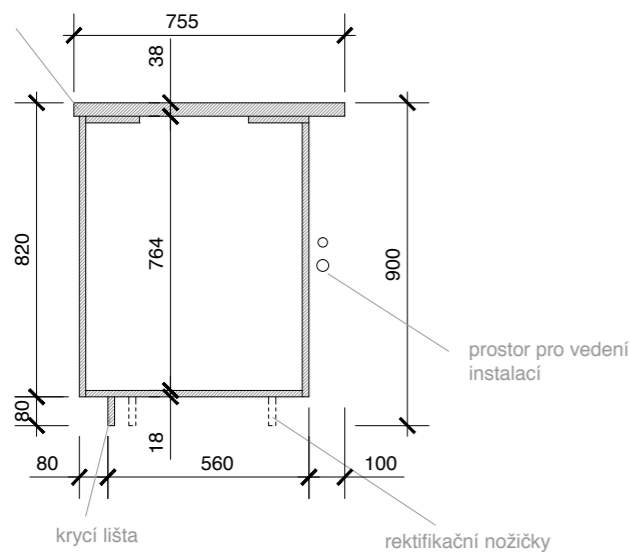

obývací stěna - pohled ze
předu

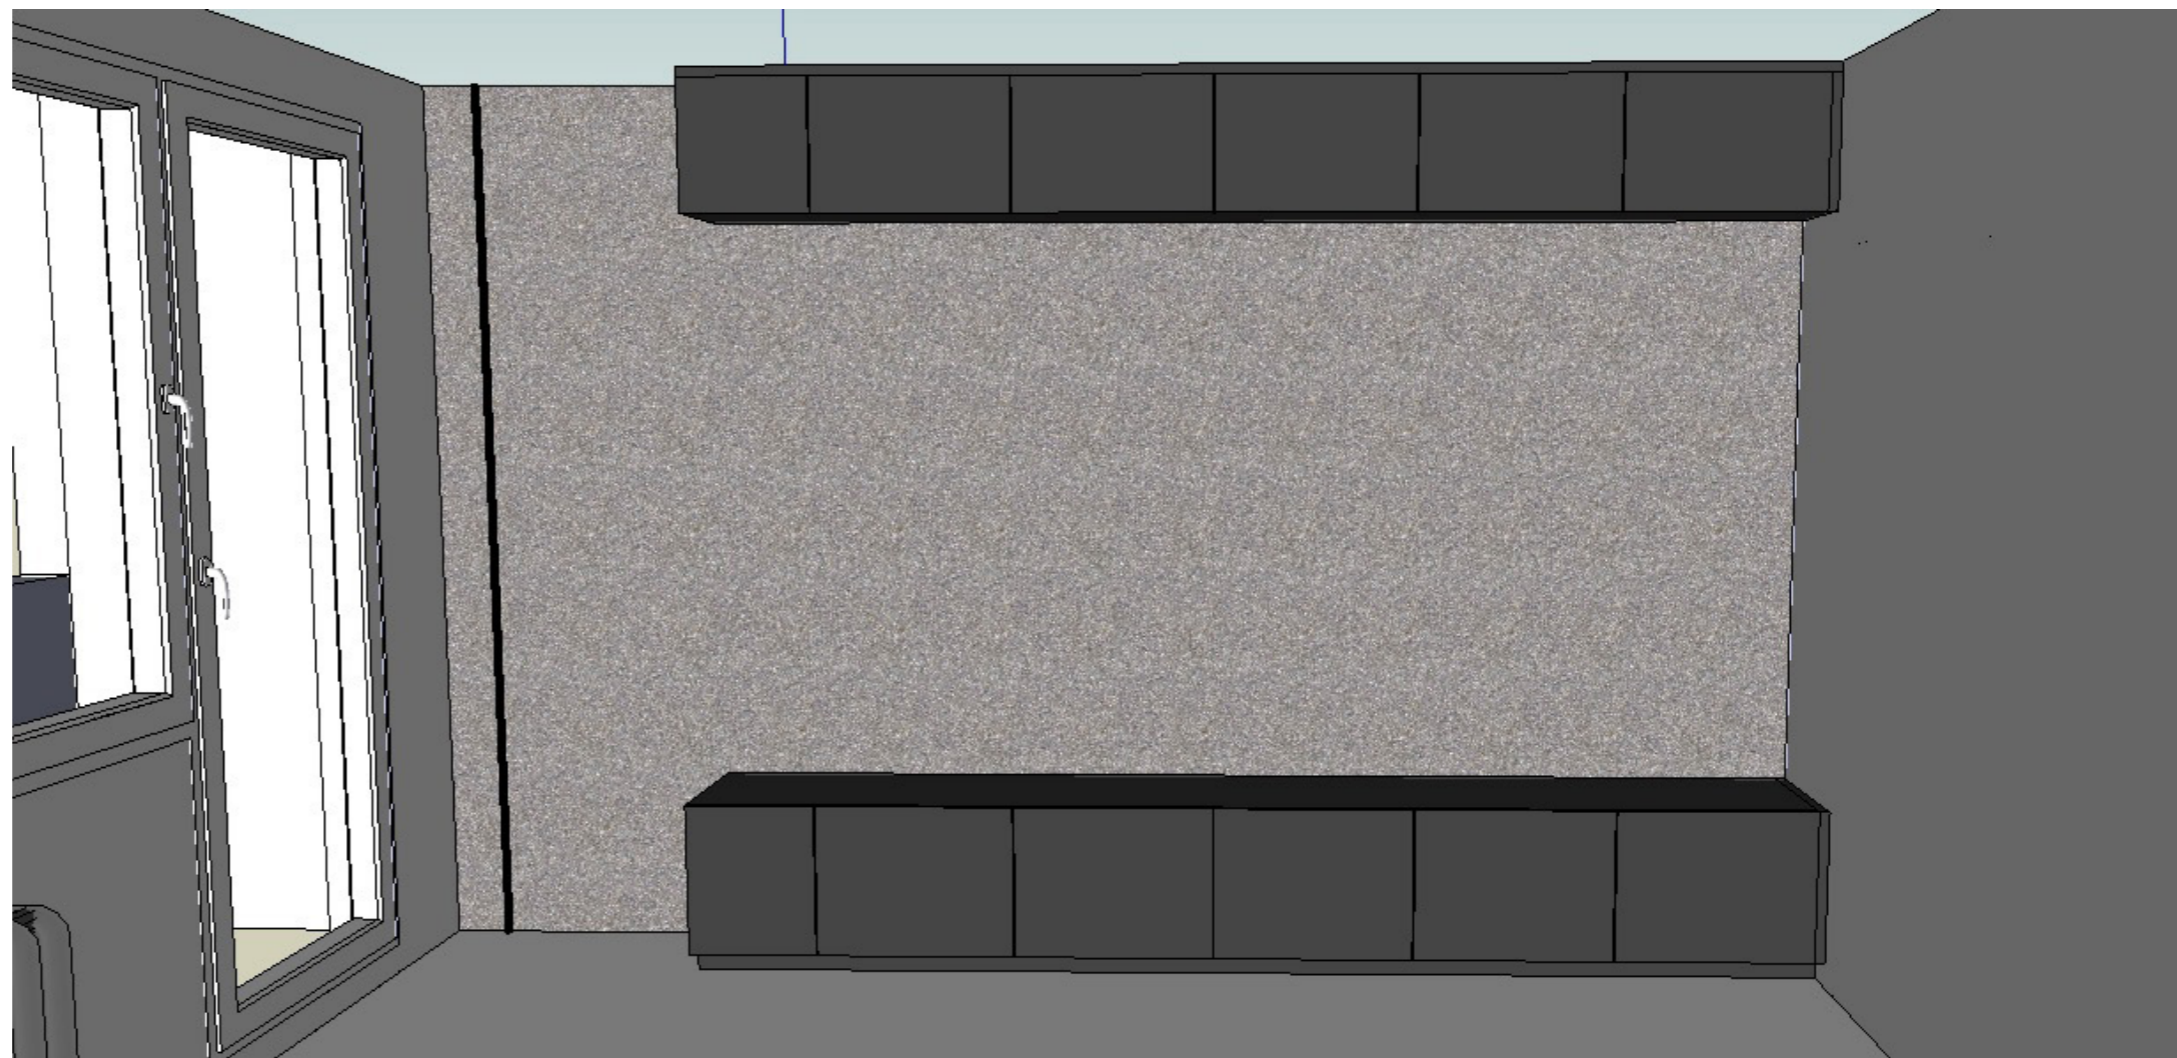


obývací stěna - pohled
zleva a balkónu

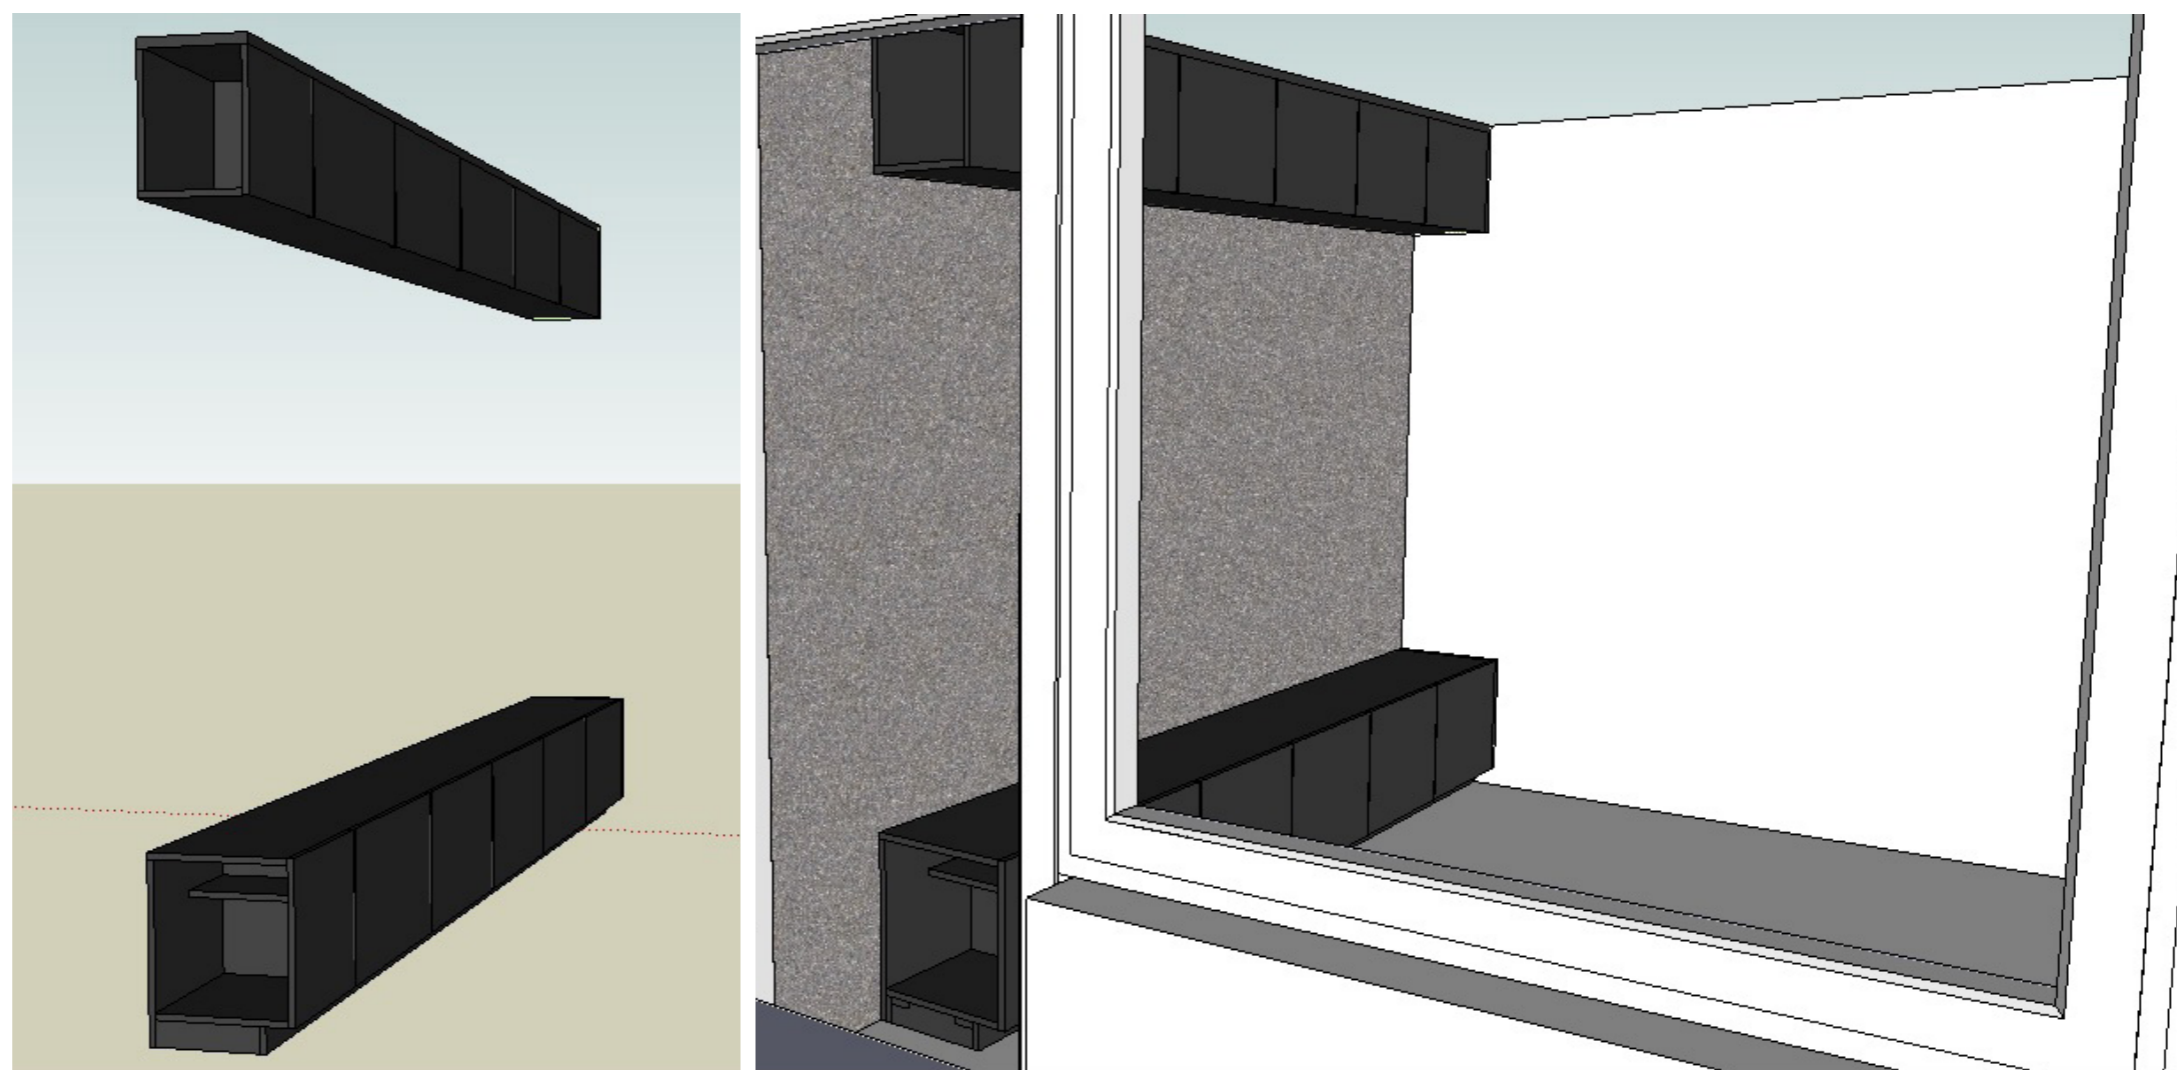


HORNÍ SKŘÍŇKA

Pohled přední

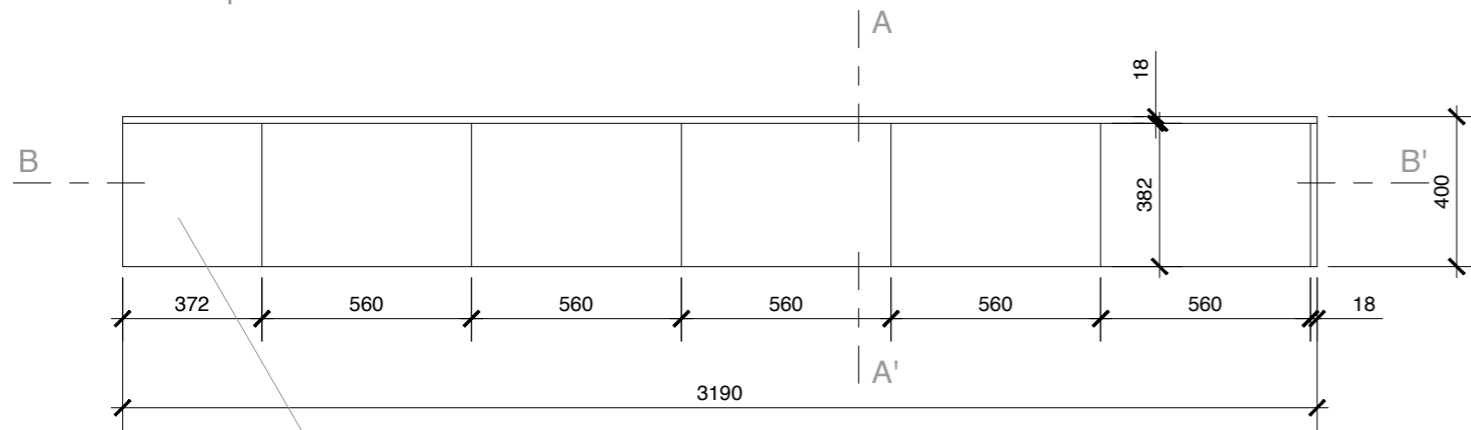


neotvíravé, zaslepeno
(police přístupná zleva)

Řez B-B'

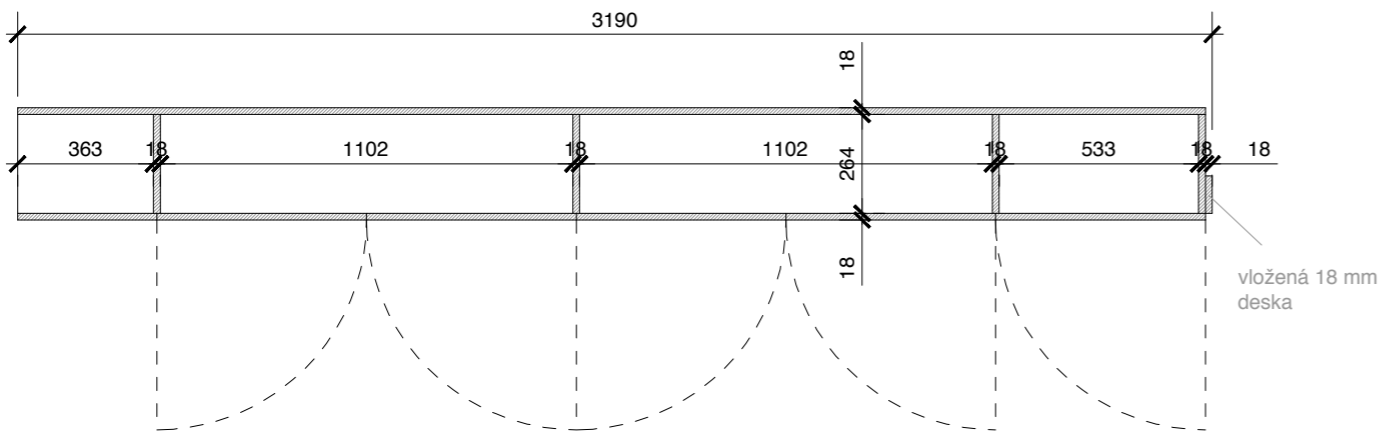


vložená 18 mm
deska

Pohled přední bez čelního lamina

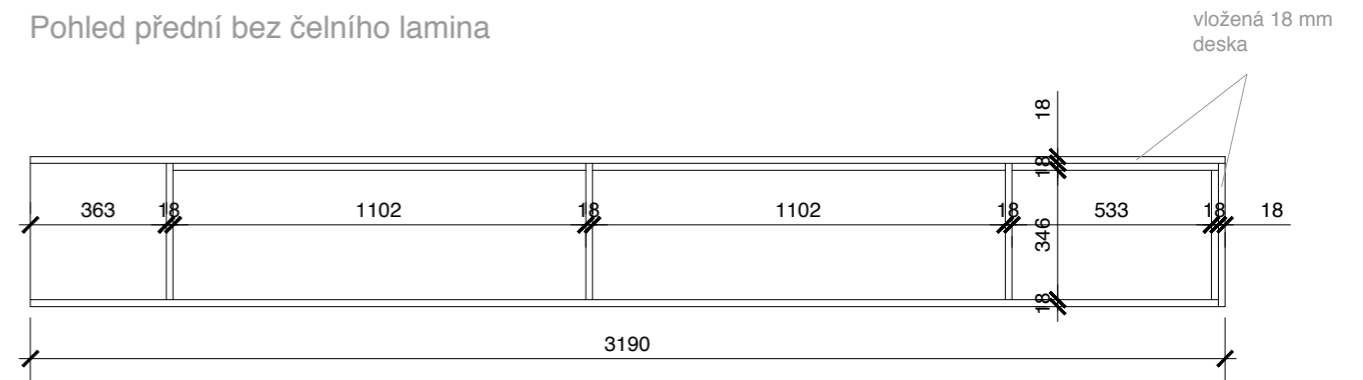

vložená 18 mm
deska

Řez A-A'

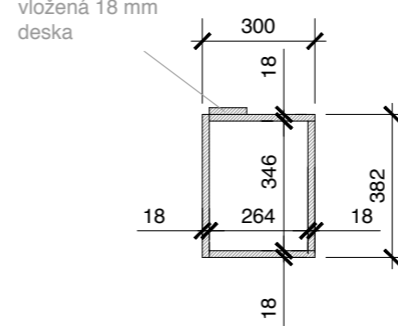


vložená 18 mm
deska

Pohled levý




SPODNÍ SKŘÍŇKA


Pohled přední

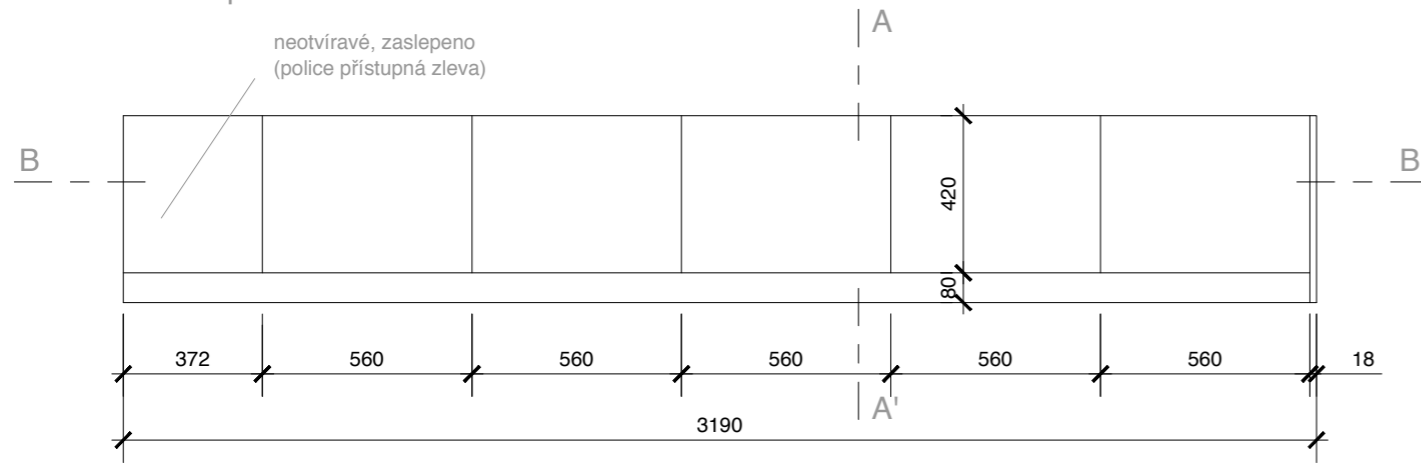


Pohled přední bez dvířek a soklu

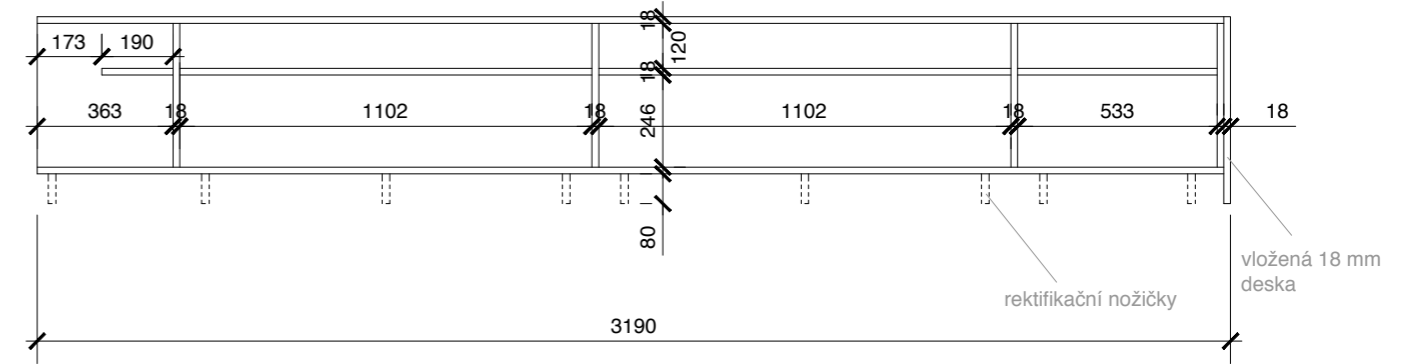


Pohled shora

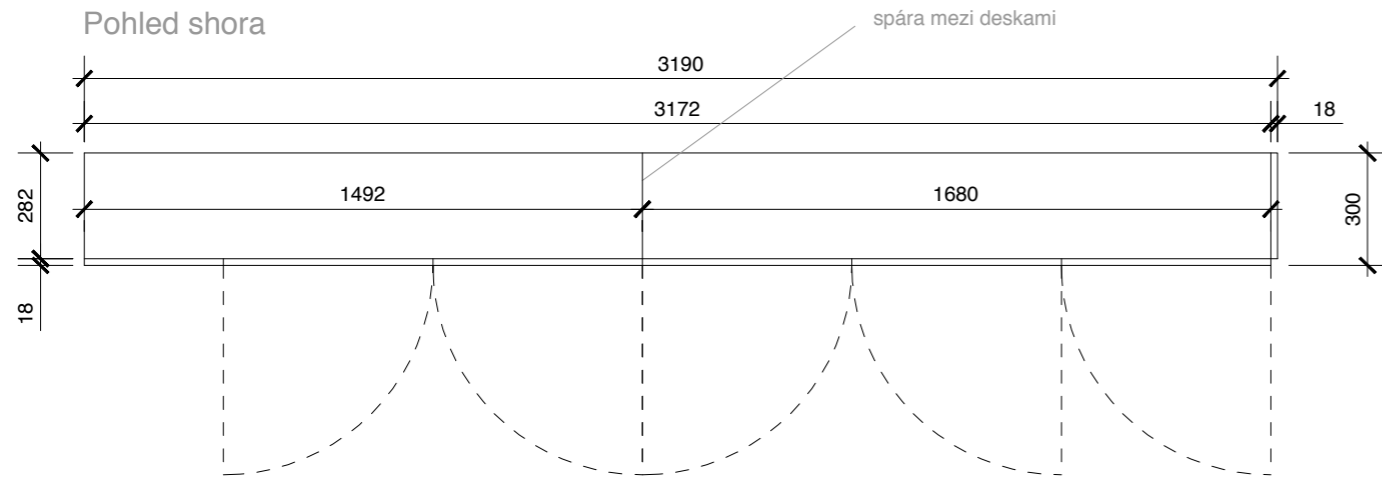


Řez B-B'

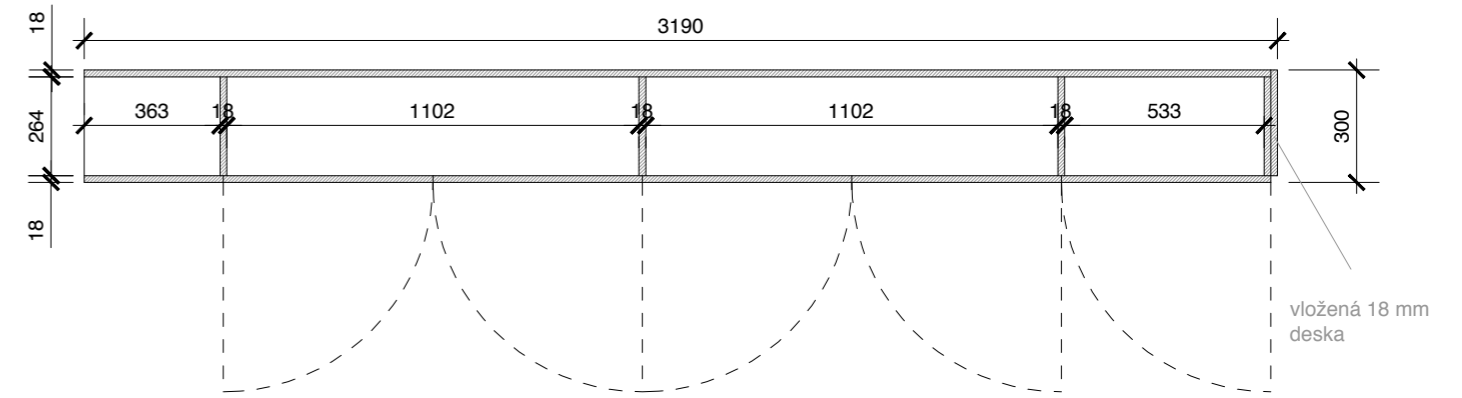


Řez A-A'

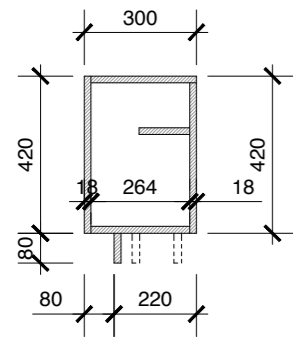


Pohled levý

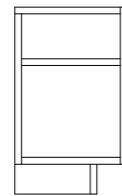


hala nadhled

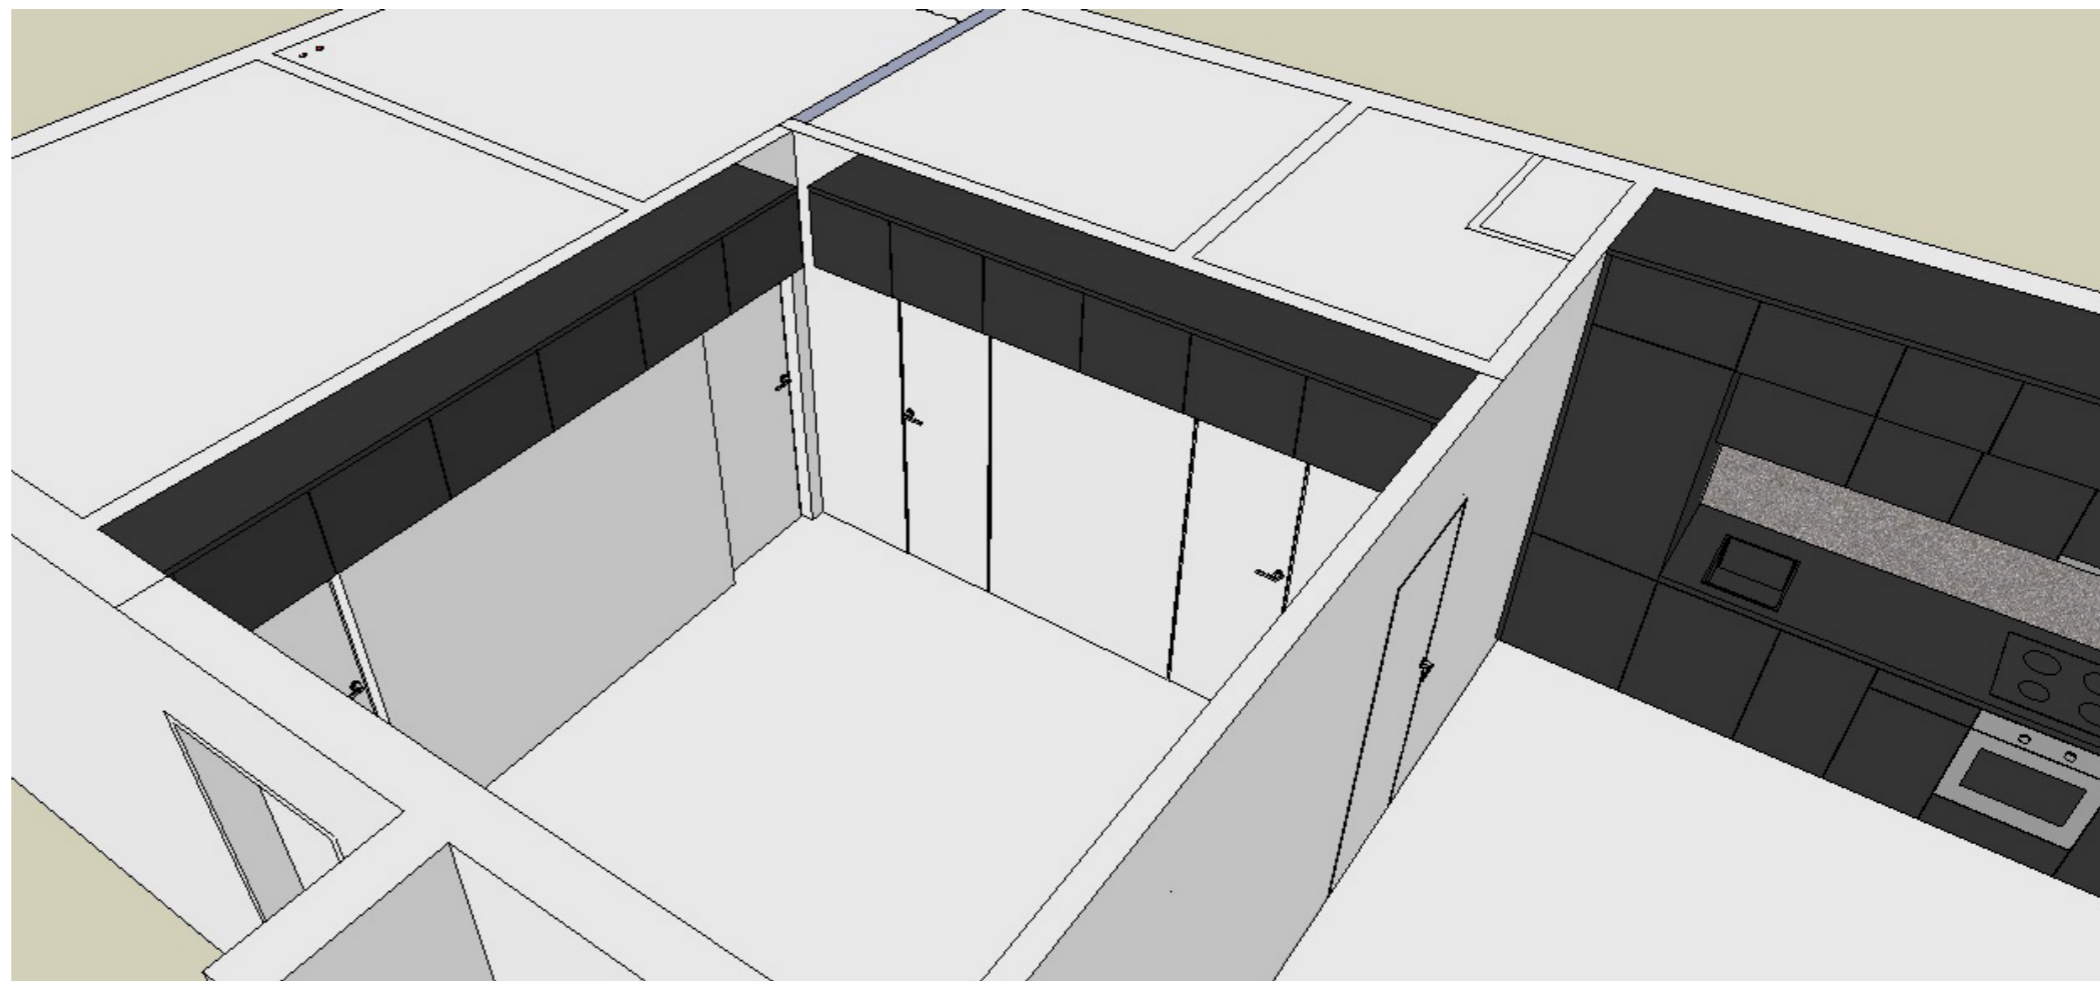




skříňky pravá část

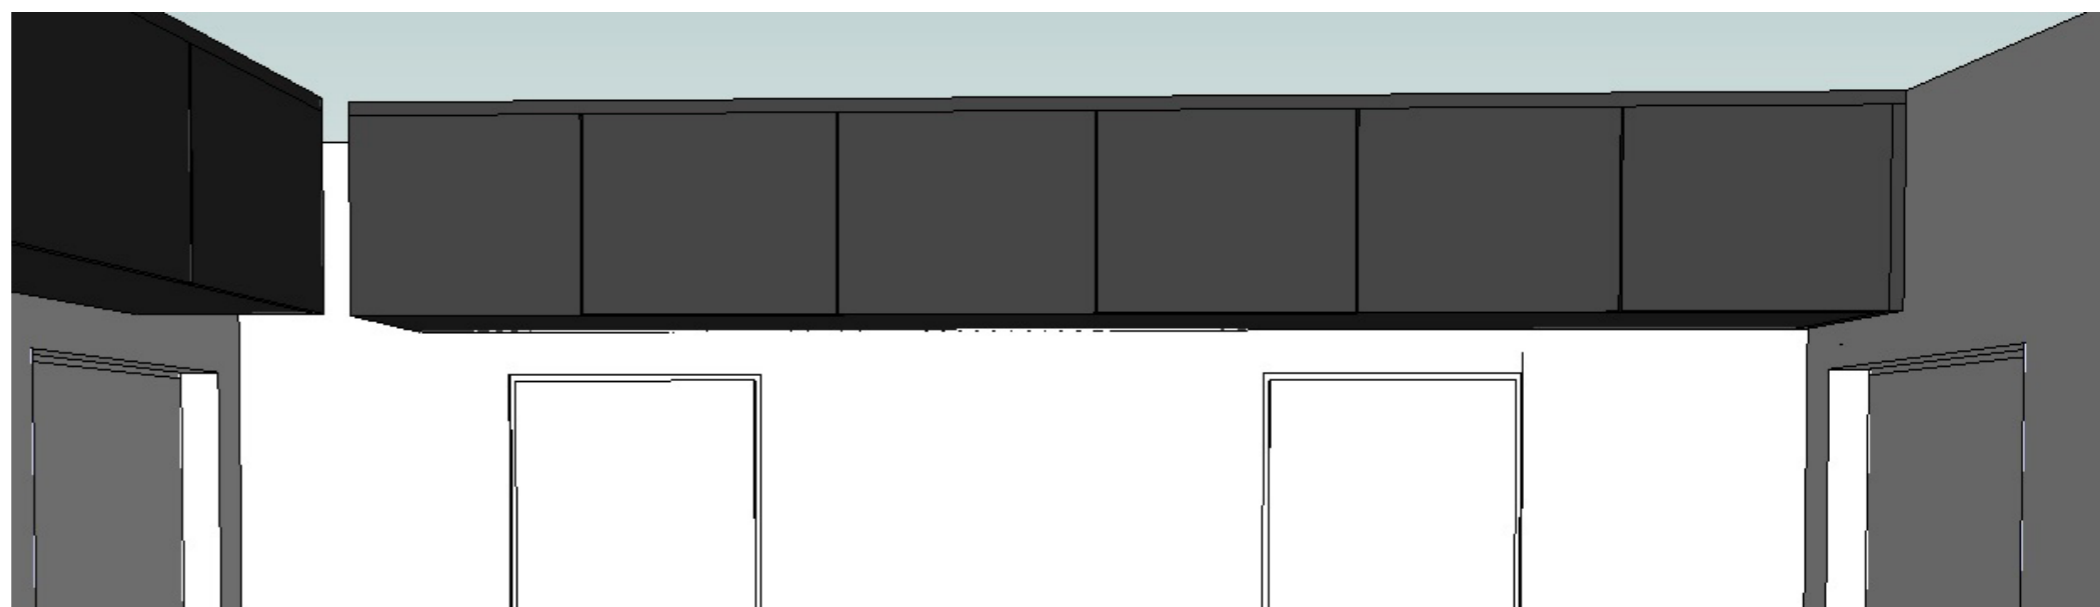



skříňky levá část

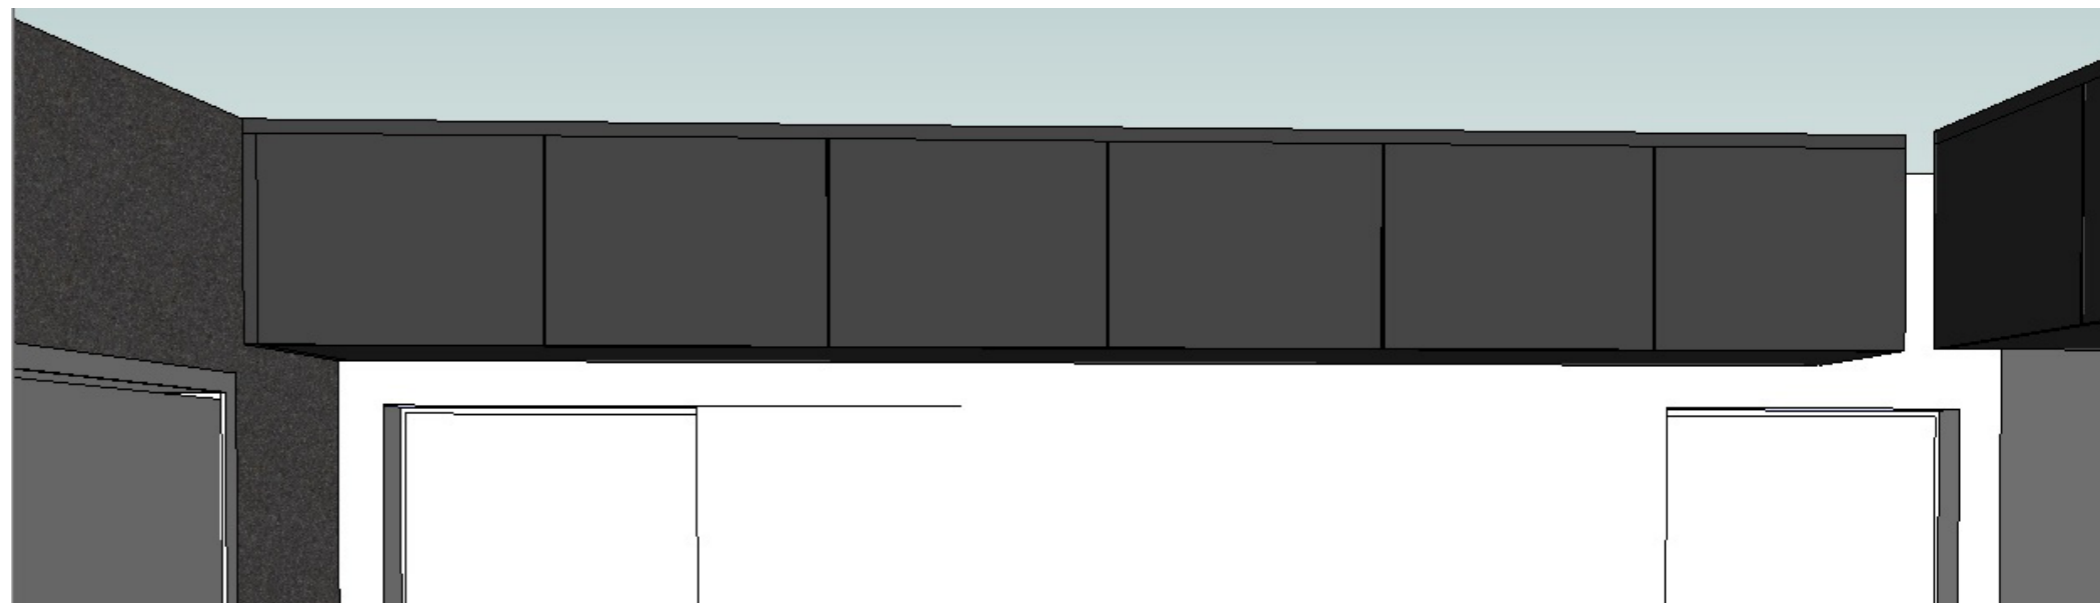


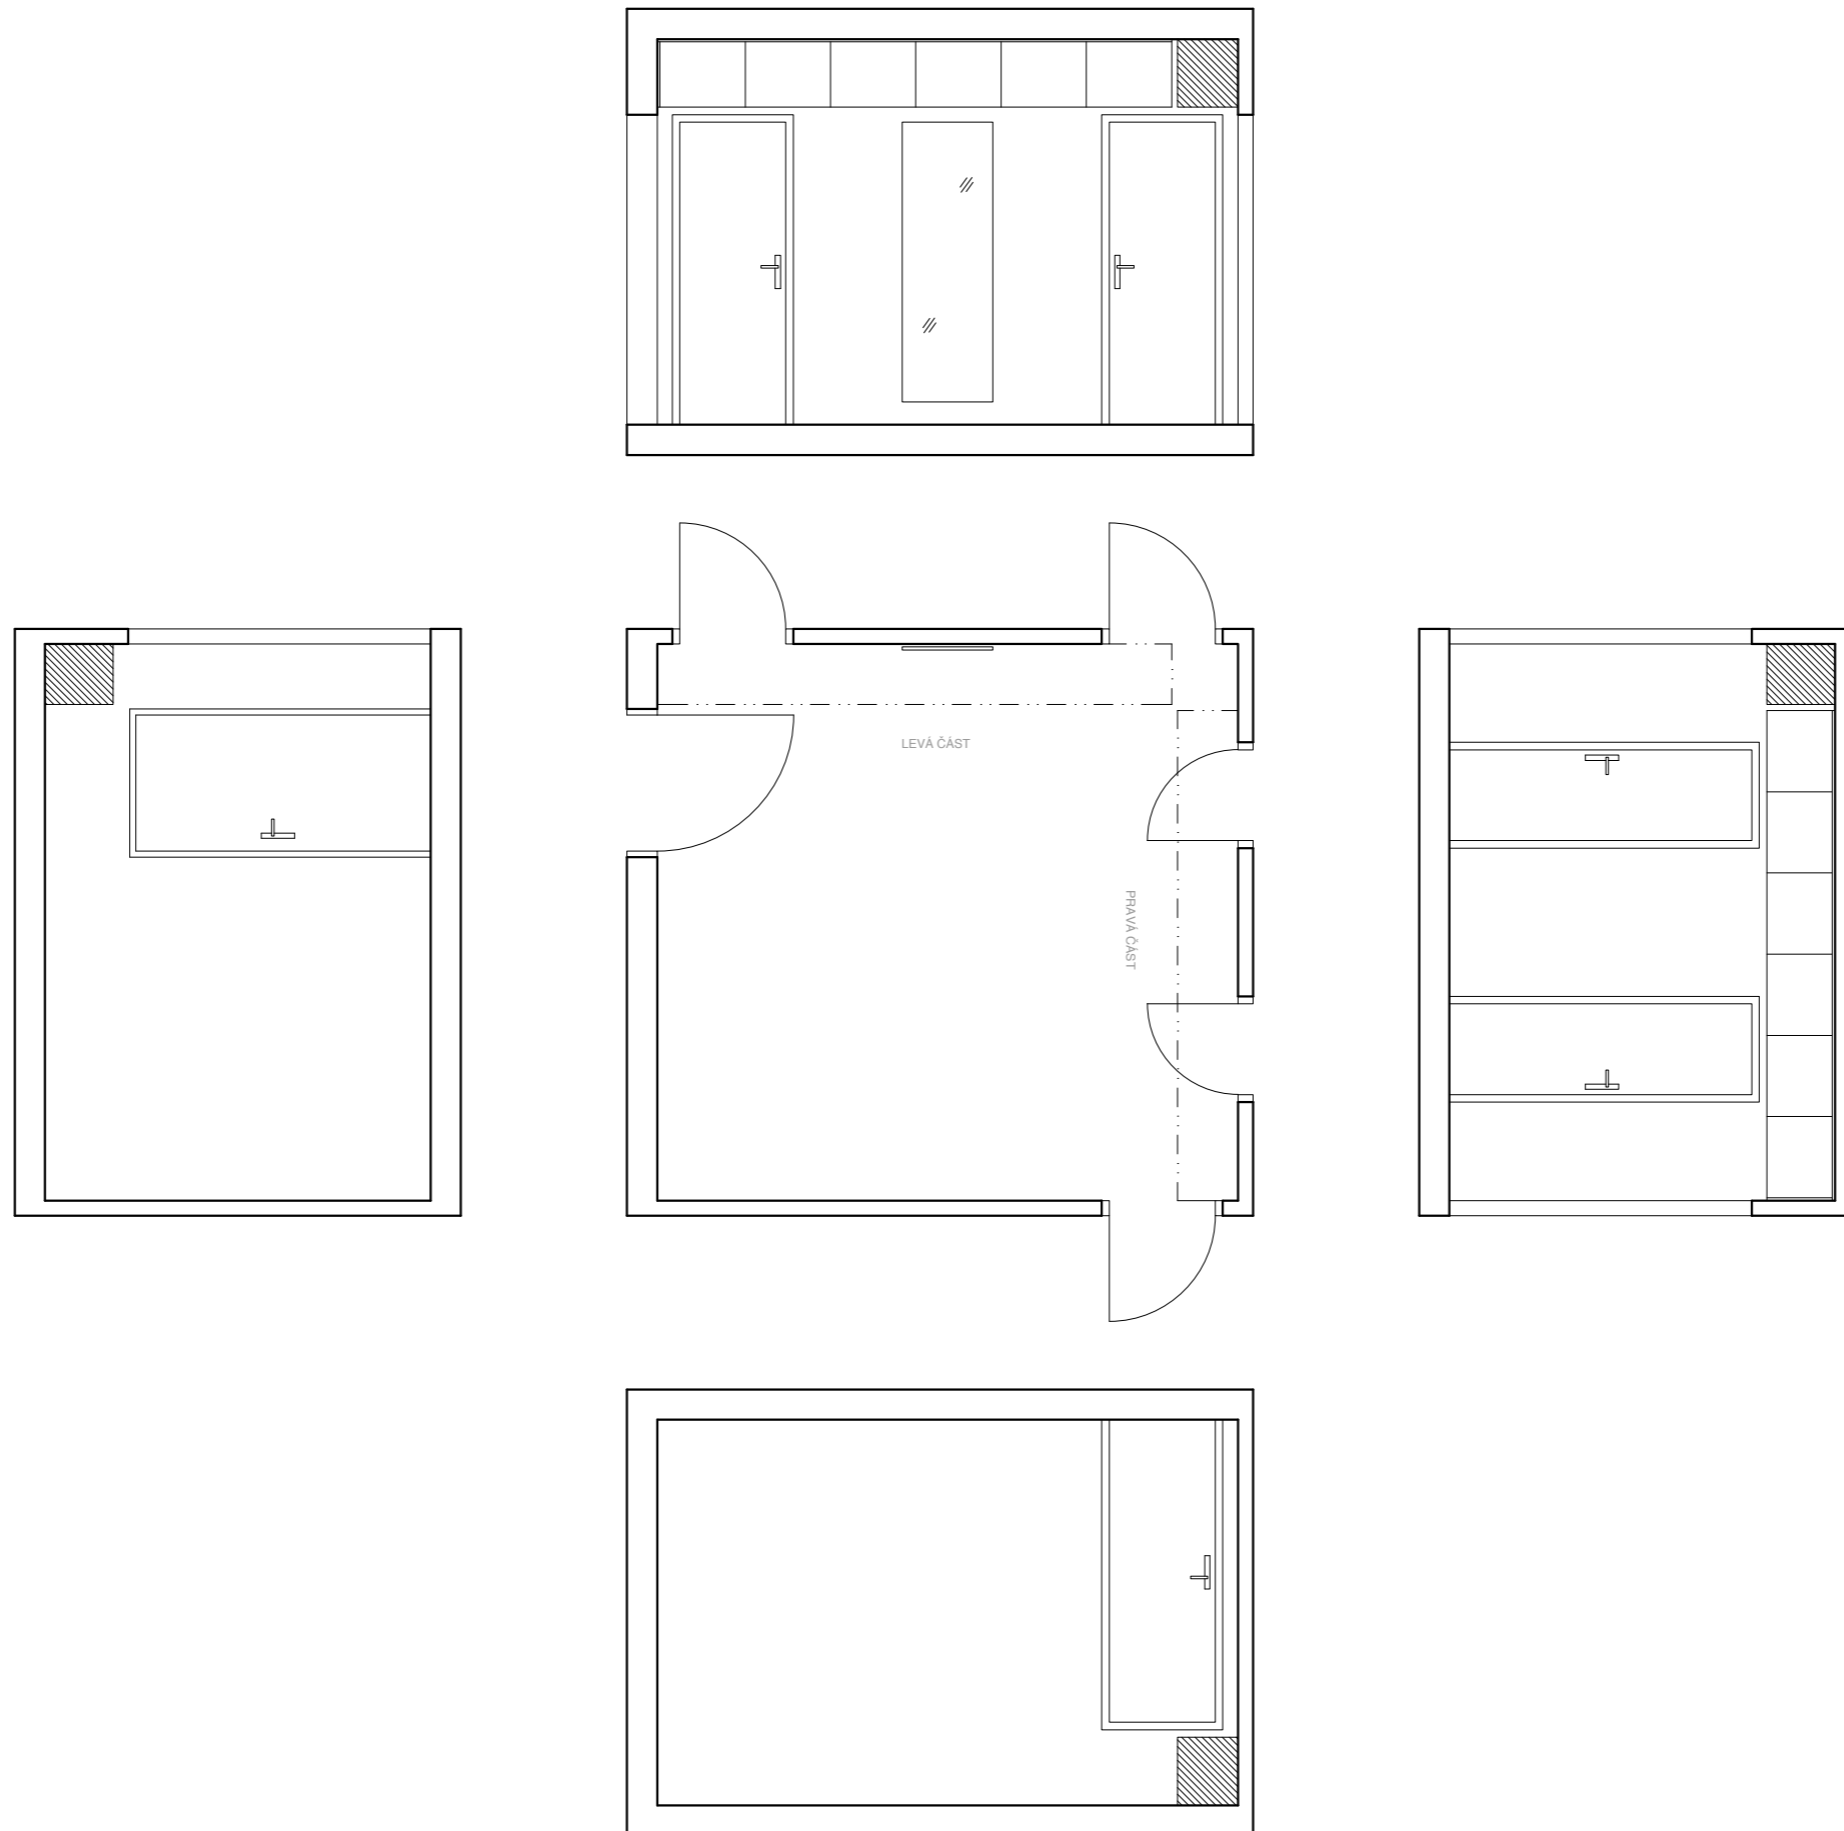


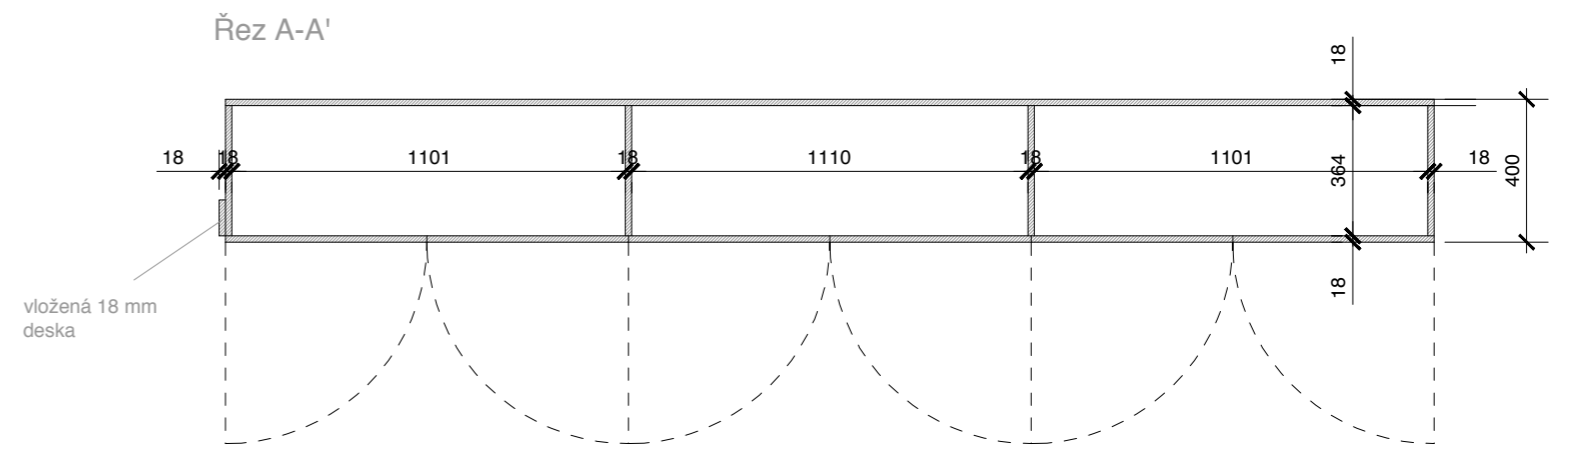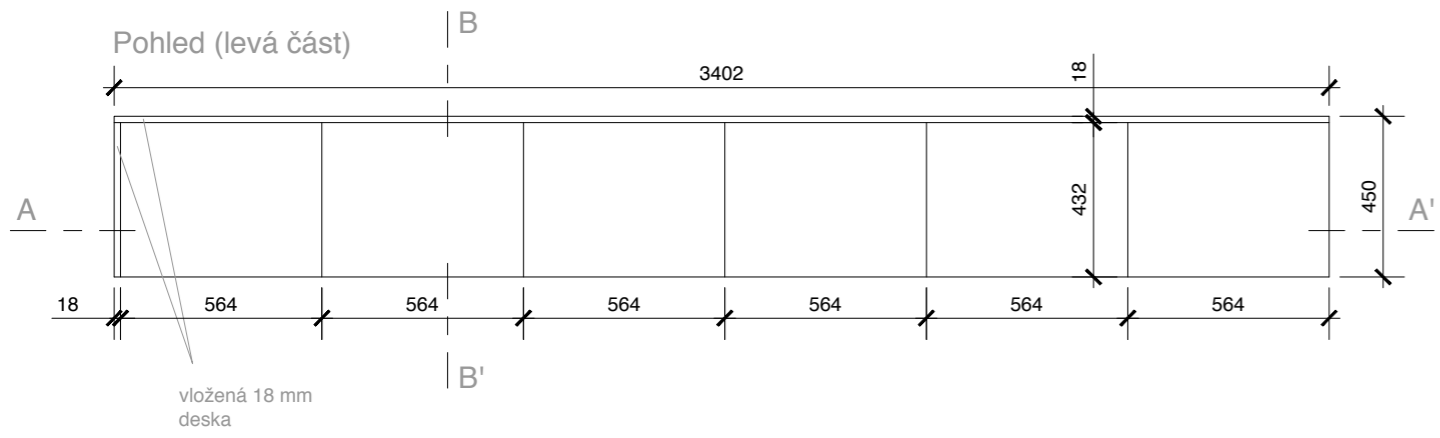



Pohled bez čelních dvířek (levá část)

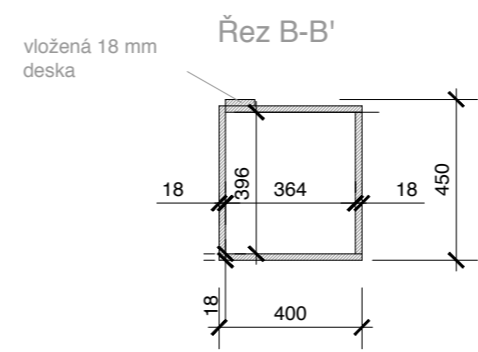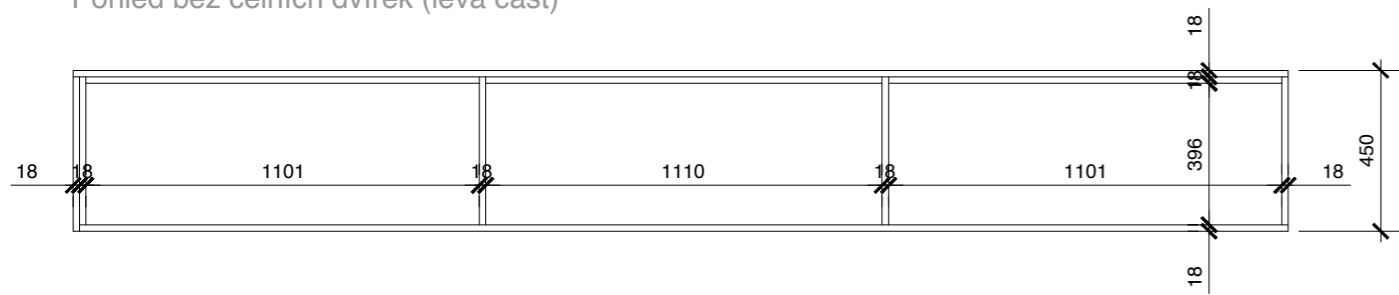


Pohled (pravá část)




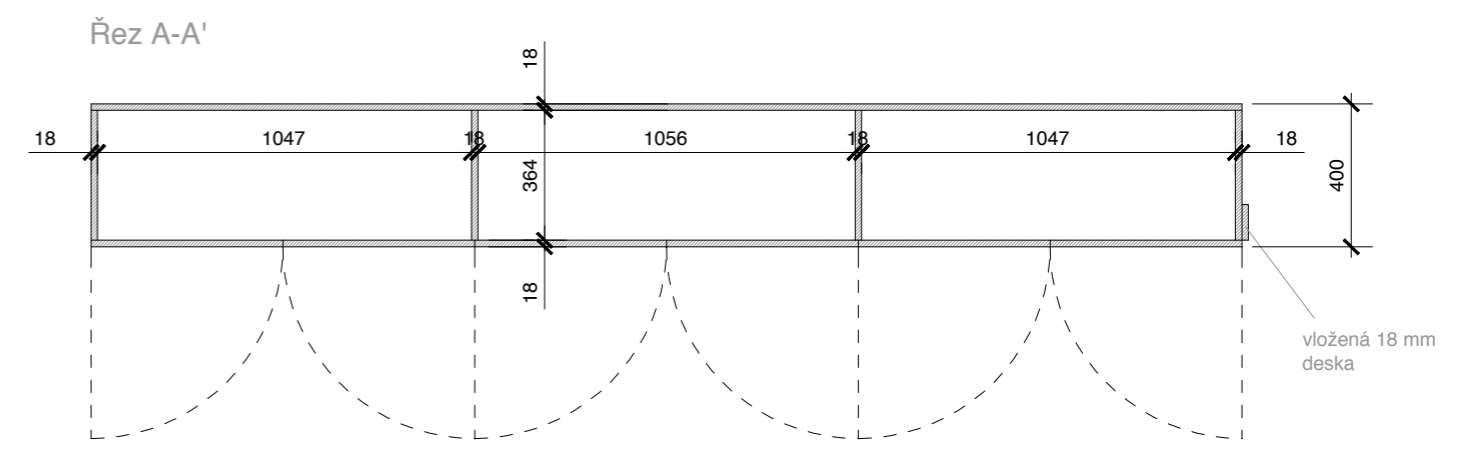
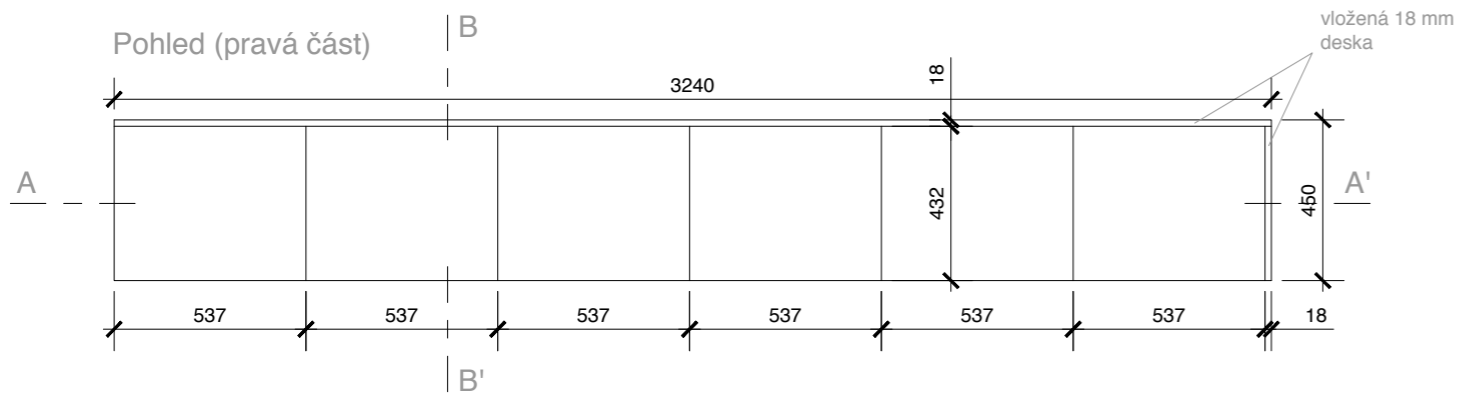


Pohled bez čelních dvířek (pravá část)

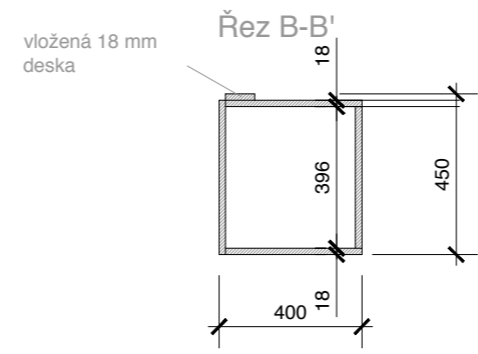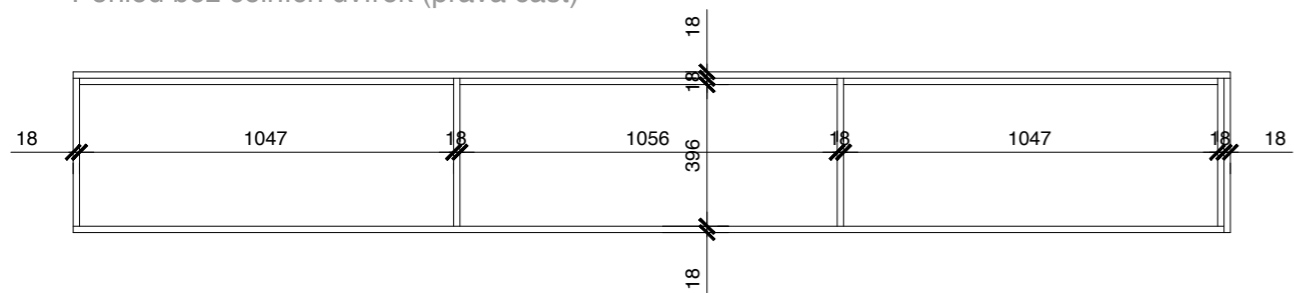


skříňka v koupelně

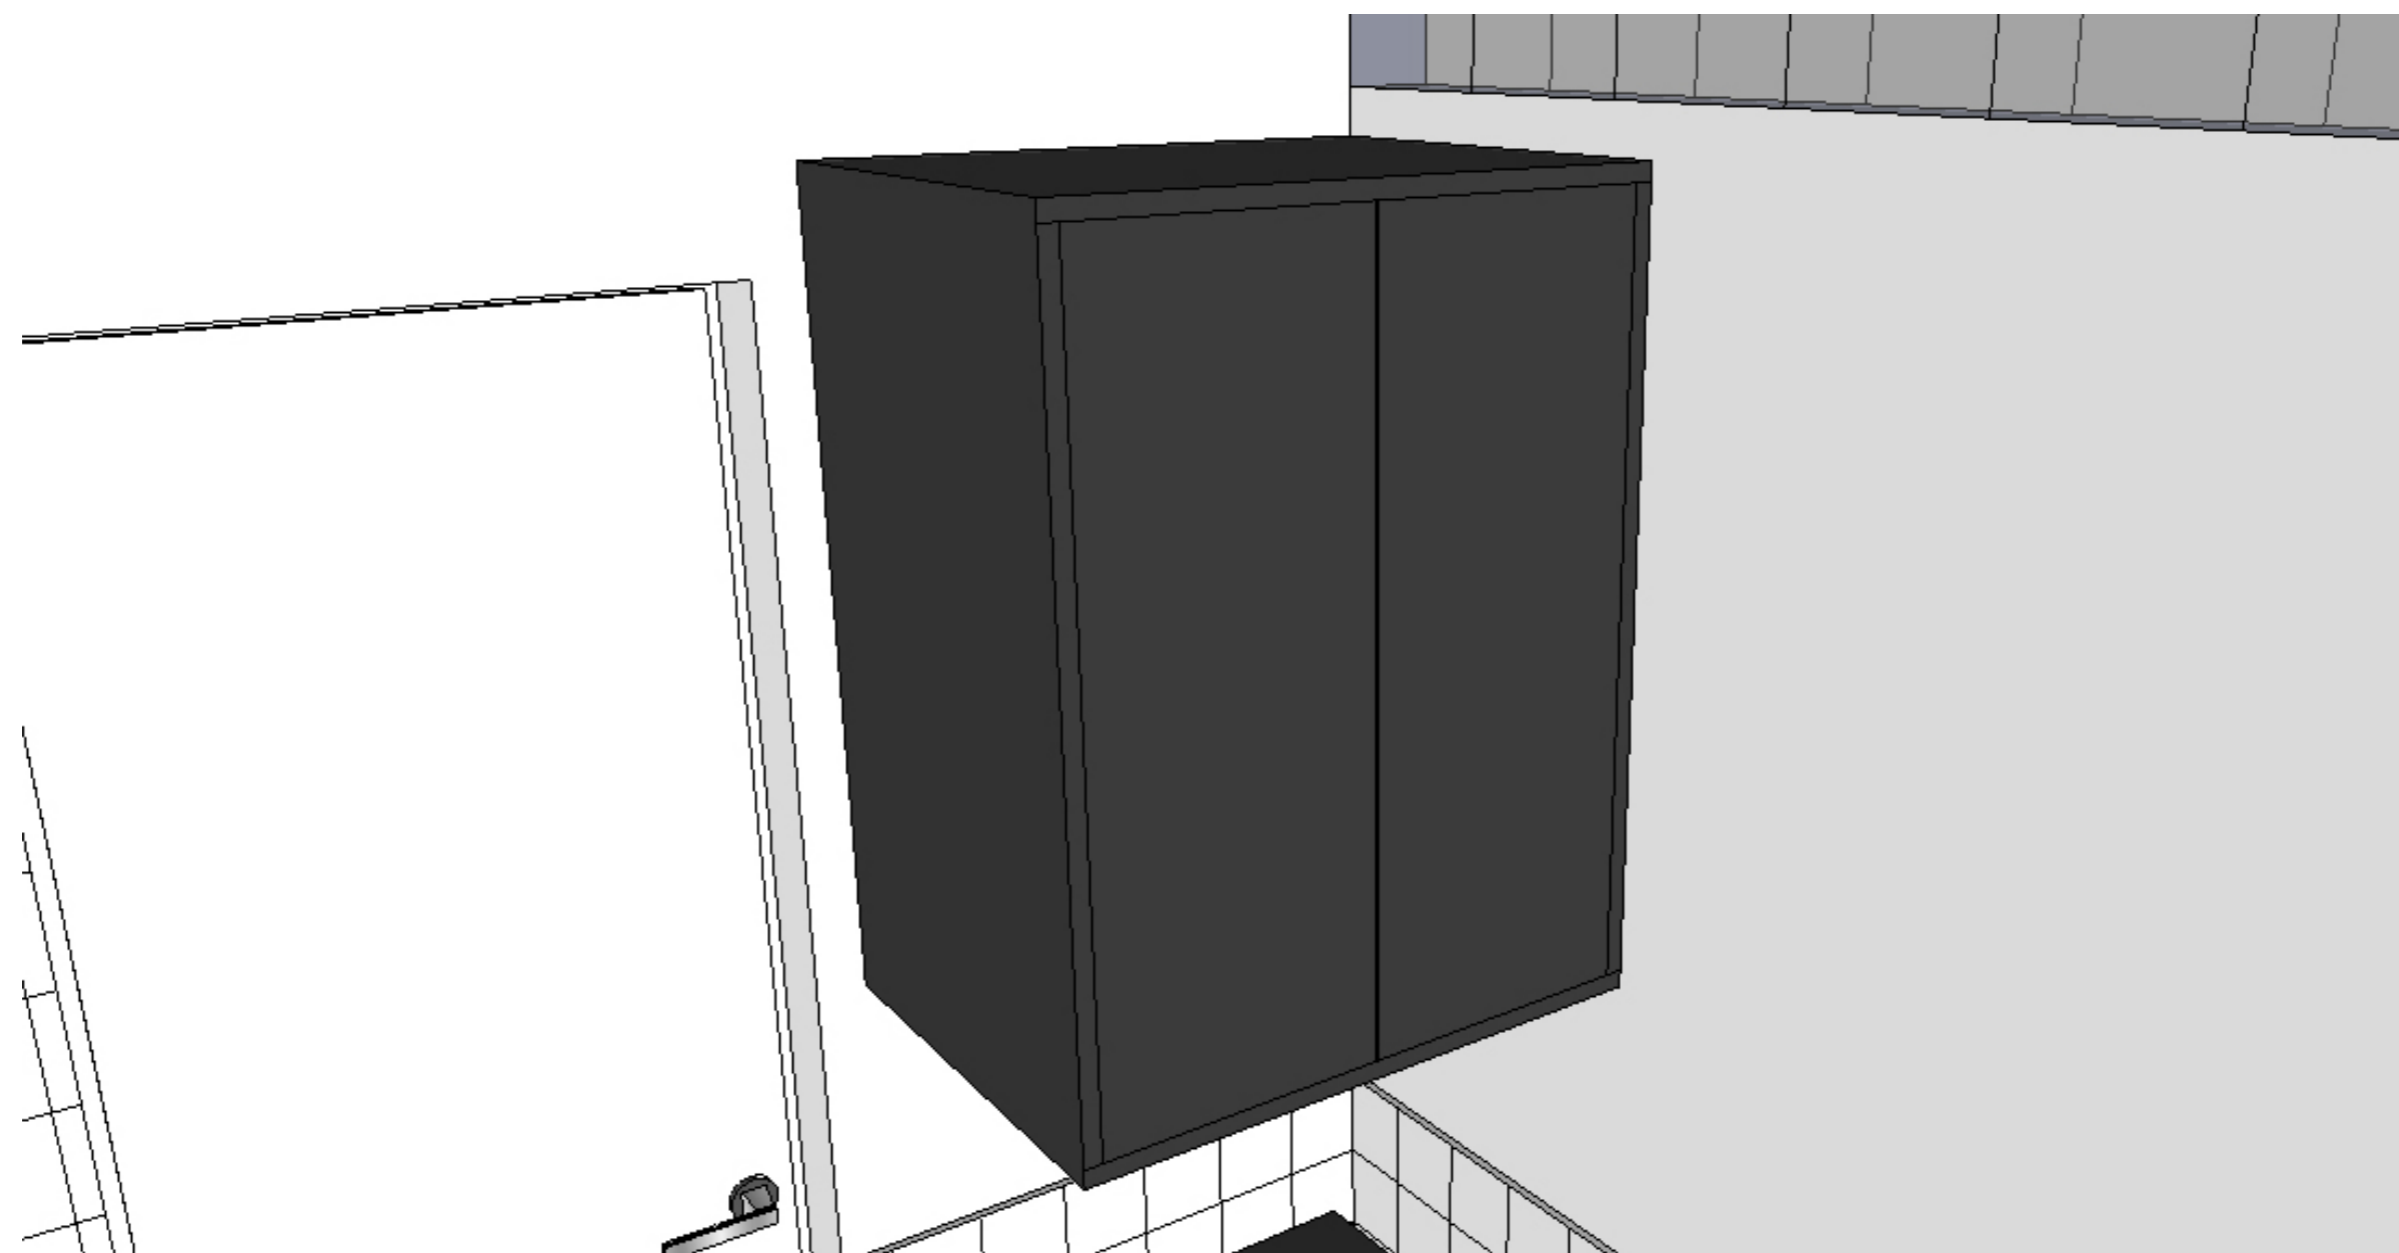


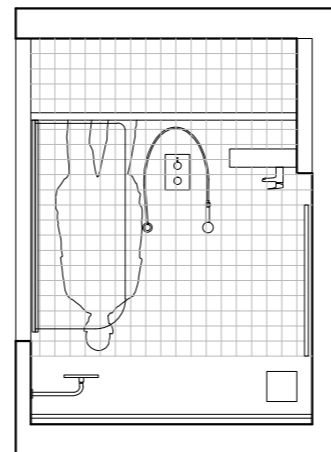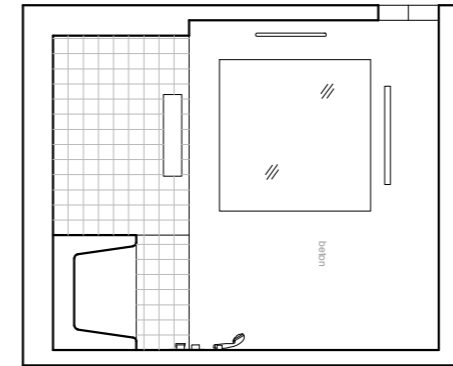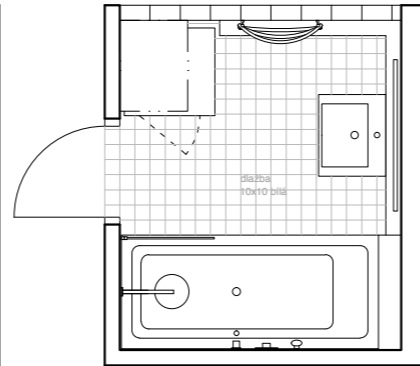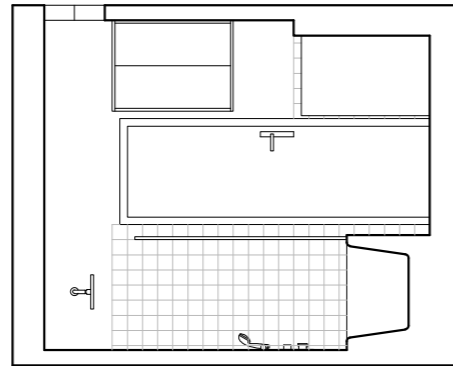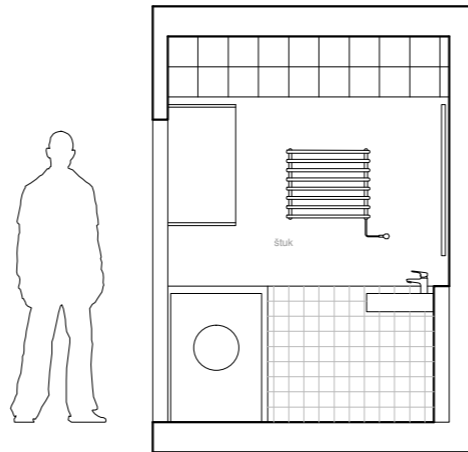

Pohled přední

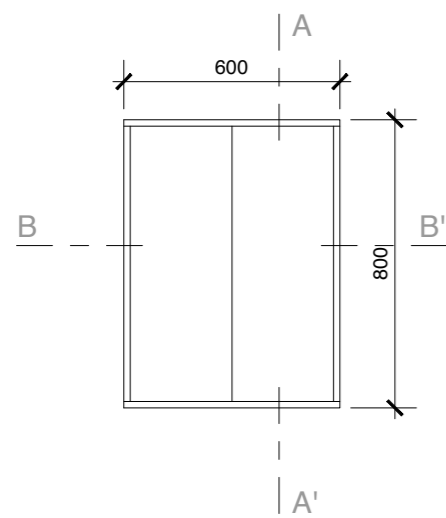


Pohled přední bez čelního lamina

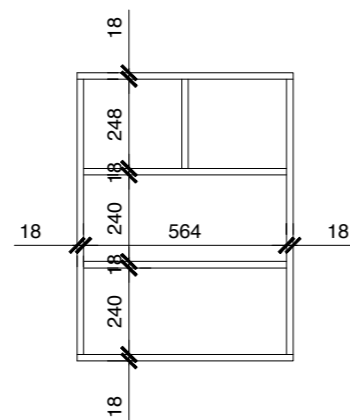


Pohled levý



Řez A-A'

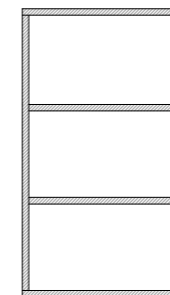

Řez B-B'

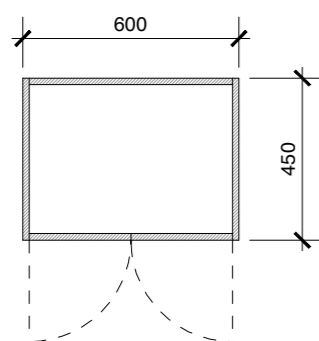



Lednice Samsung RL 34 HGPS