


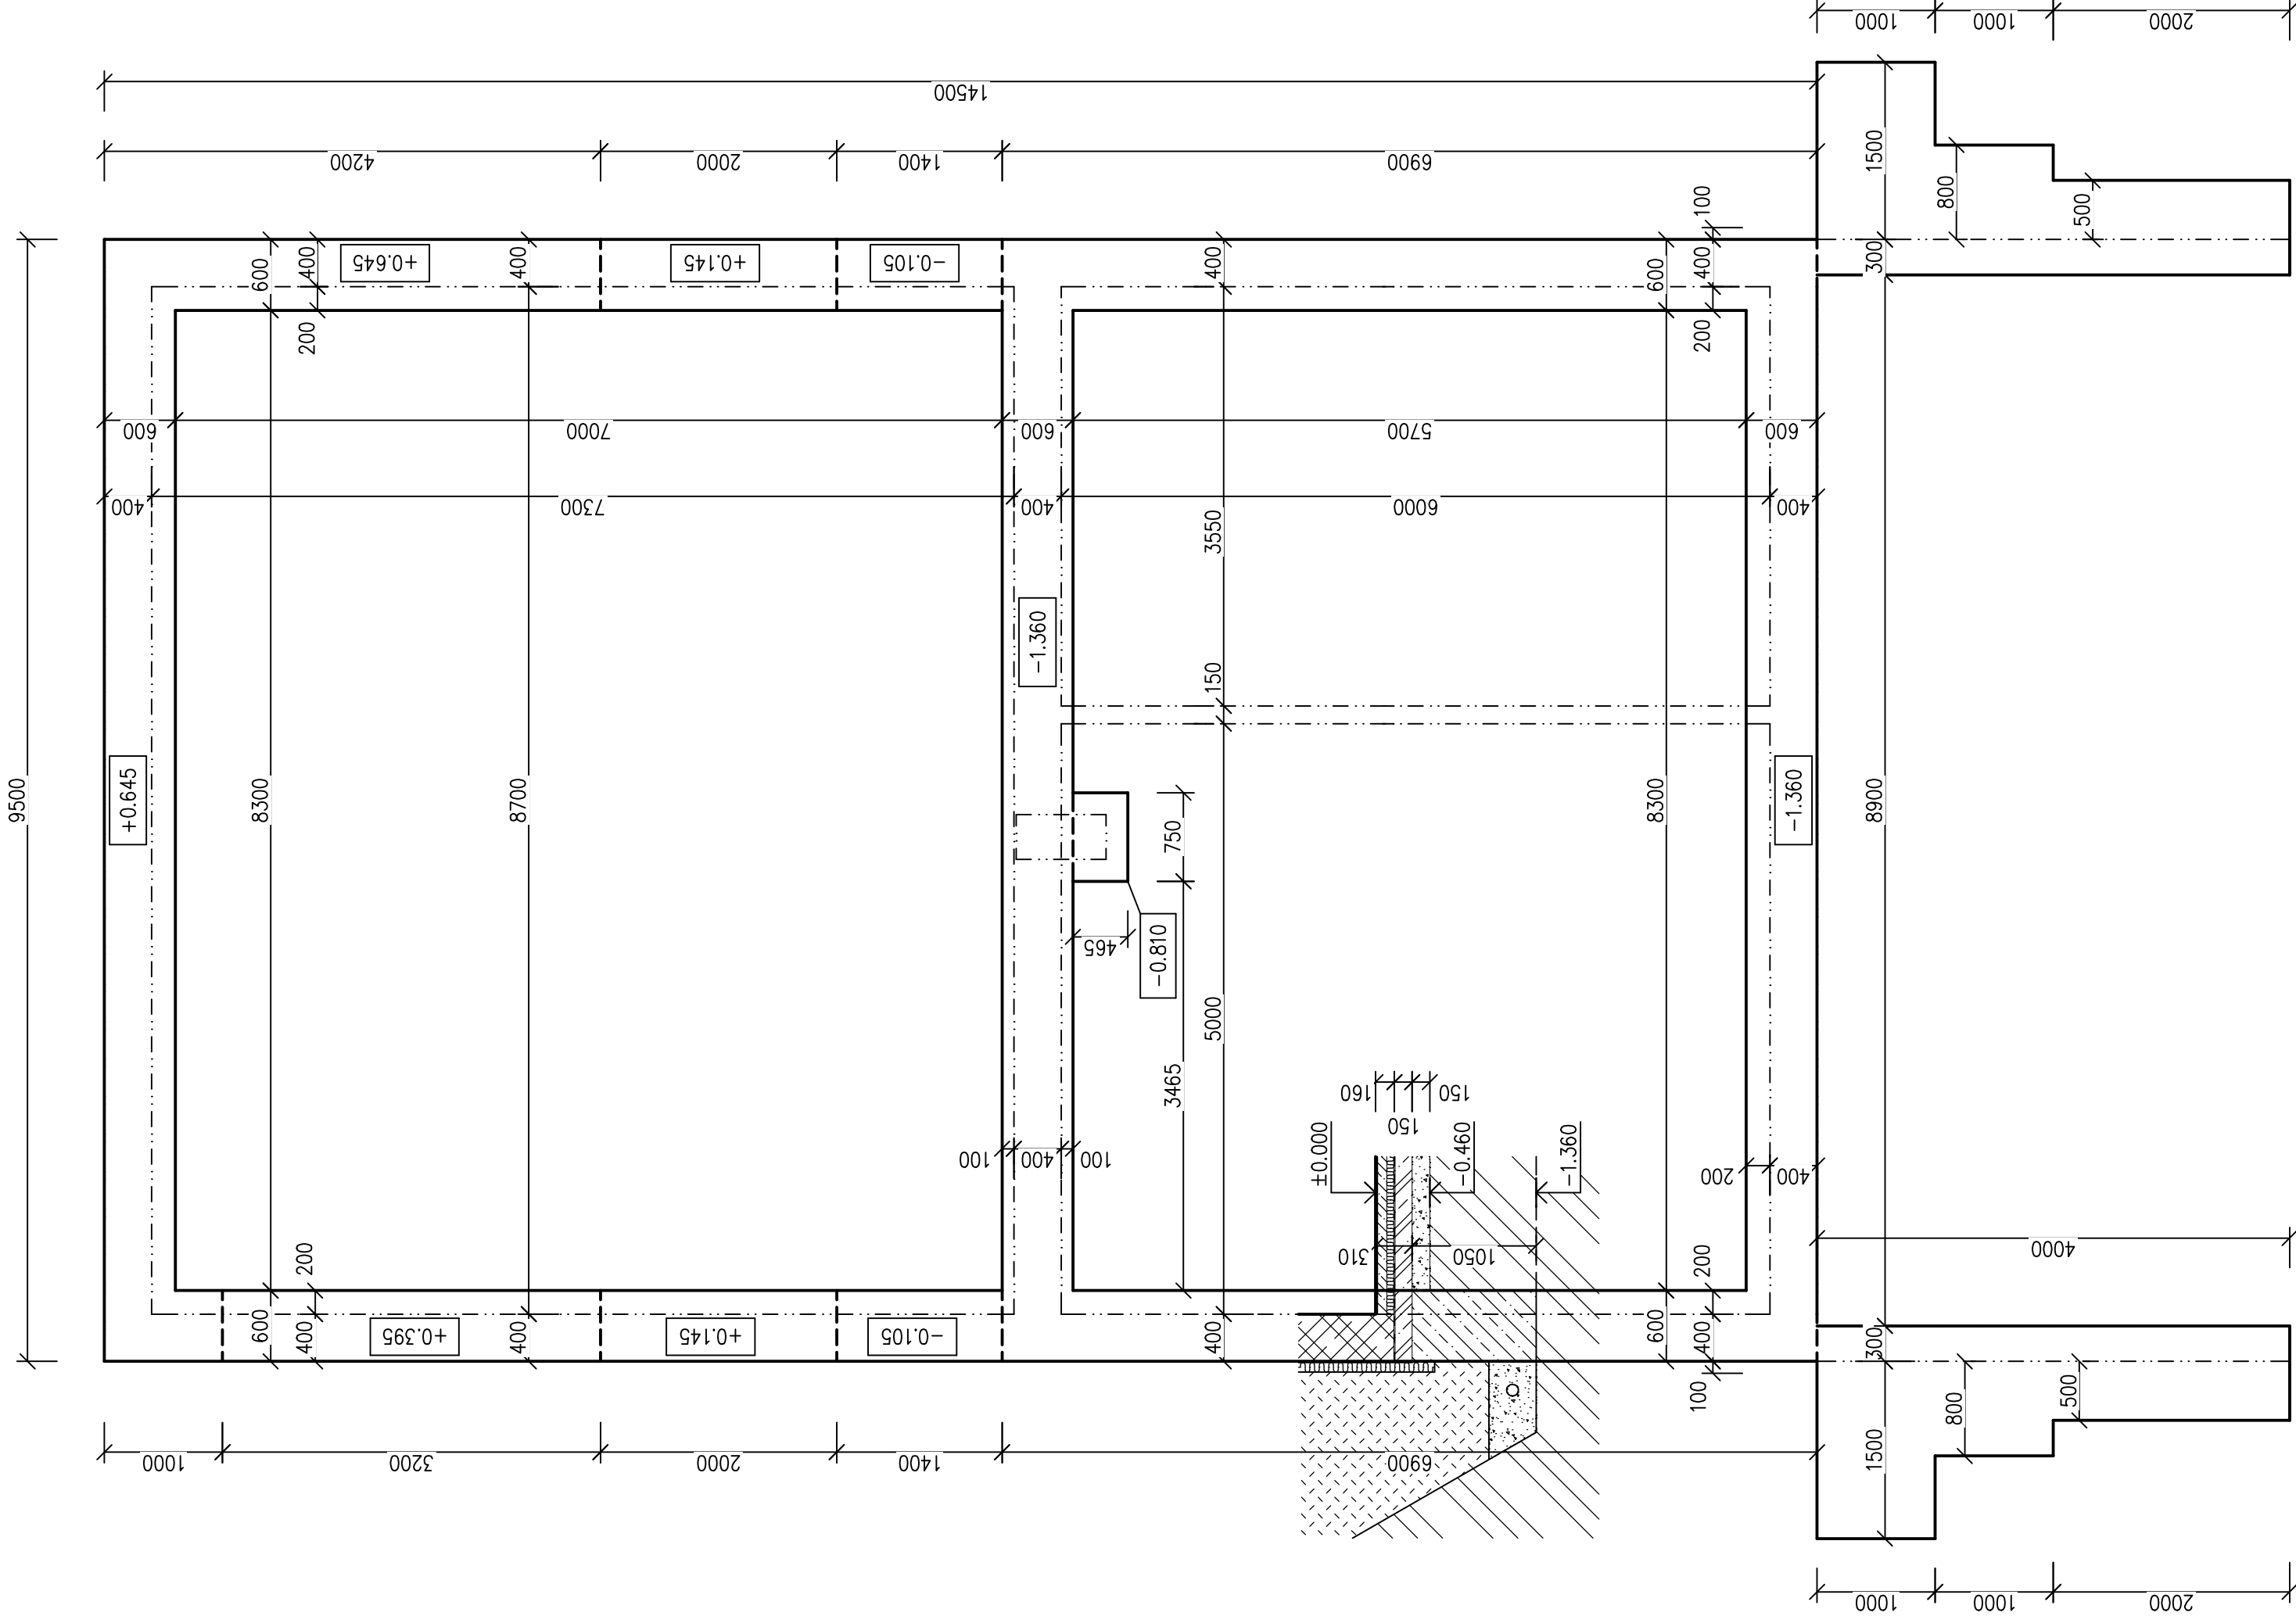


LEGENDA MATERIÁLŮ

- HYDROIZOLACE
- ŽELEZOBETON C20/25
- ZHUTNĚNÝ ŠTERKOVÝ PODSYP, FR. 16–32mm
- BETON PROSTÝ C20/25
- ZEMINA NASYPANÁ ZHUTNĚNÁ
- ZEMINA PŮVODNÍ
- TEPELNÁ IZOLACE
- ZTRACENÉ BEDNĚNÍ 40 + ŽELEZOBETON

POZNÁMKY:

- ZÁKLADOVÝ PAS BUDE PROVEDEN Z PROSTÉHO BETONU ŠÍŘKY 600mm DO ROSTLÉHO TERÉNU
- PATA ZÁKLADŮ BUDE ODVODNĚNÁ DRENÁŽNÍ TRUBKOU, KTERÁ JE OBALENÁ GEOTEXTILIÍ A ULOŽENÁ NA ŠTERKOVÉM LOŽÍ TL.150mm
- HLoubKA ZÁKLADOVÉ SPÁRY BUDE UPŘESNĚNÁ PO PROVEDENÍ VÝKOPU NA ZÁKLADĚ SKUTEČNÉHO STAVU PODLOŽÍ
- POD PŘÍČKOU ZESÍLIT KARI SÍŤ
- VELIKOST ZÁKLADOVÉ PATY POD OPĚRNÝMI STĚNAMI VIZ STATICKÝ VÝPOČET

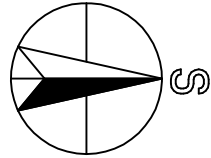

DOKUMENTACE SLOUŽÍ POUZE PRO ÚČELY STAVEBNÍHO ŘÍZENÍ
+0.000 = ÚROVEŇ ČISTÉ PODLAHY I.P.P.
+0.000 = 595,200 m n.m. Bp.V.

VEDOUcí PROJEKTANT-STAVEBNÍ ČÁST		VYPRACOVAL	SPOLUPRÁCE
ING. KLARA DVORÁKOVÁ		ING. HANA DVORÁKOVÁ	
VÝSTAVBA RODINNÉHO DOMU NA p.č. st. 84, k.ú. TŘEBAROV, OBEC TŘEBAROV			
INVESTOR		MARTIN RECHEL, NÁM. OSVOBOZENÍ 298/14, 789 01 ZABŘEH	
ZÁKLADY		ČÍSLO VÝRR. D.1.1. 1	
KOL PROJEKT s.r.o. JAMNÁ 11, 789 01 ZABŘEH		FORMÁT A2	
		DATUM 05/2018	
		STUPEŇ DSŘ	
		MĚŘÍTKO 1 : 50	
		ČÍSLO VÝRR.	