


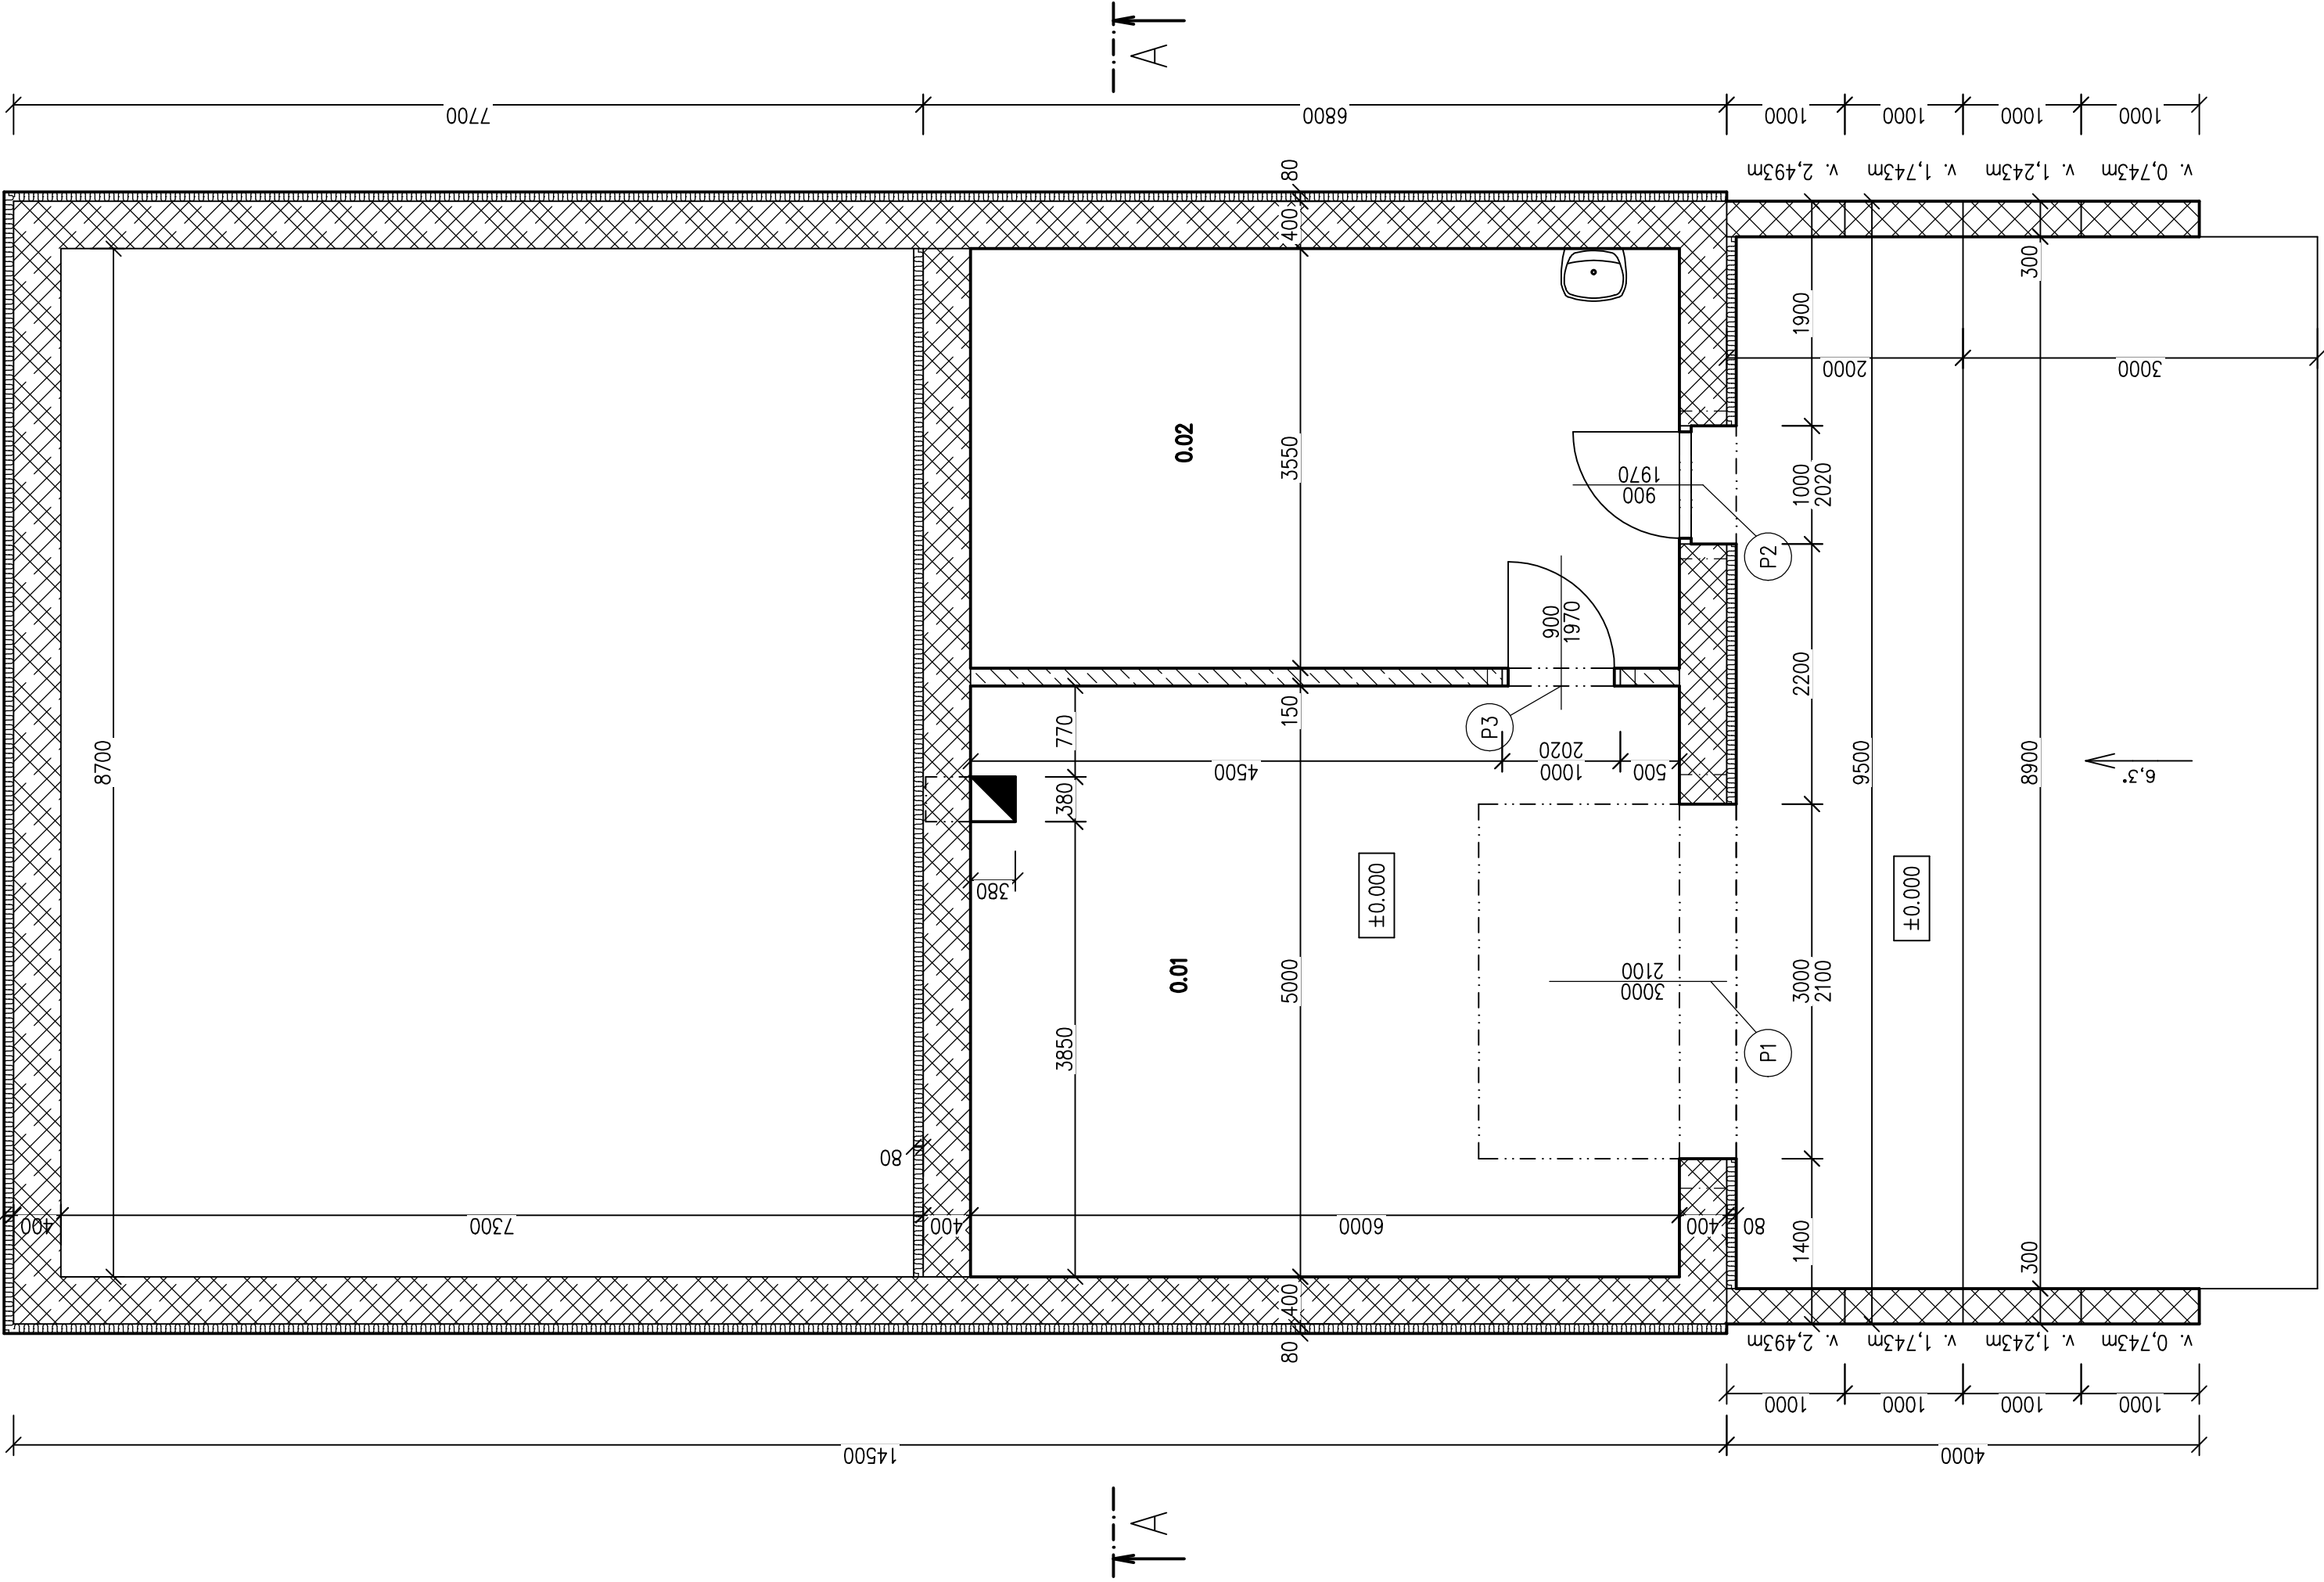

Tabulka místností

Číslo	Jméno	Plocha [m²]	Podlaha	Stěny
0.01	DÍLNA	31,38	DLAŽBA KERAMICKÁ	MALBA VÁPENNÁ
0.02	SKLAD	21,3	DLAŽBA KERAMICKÁ	MALBA VÁPENNÁ

Celková plocha [m²]: 52,68

LEGENDA MATERIÁLŮ


- ZTRACENÉ BEDNĚNÍ 40 + ŽELEZOBETON
- ZTRACENÉ BEDNĚNÍ 30 + ŽELEZOBETON
- POROTHERM 14 PROFIL
- TEPELNÁ IZOLACE

Tabulka překladů

Označení	Skladba	Počet kusů
P1	4 x BEST UNIKA 10 nosný překlad 350	1
P2	4 x BEST UNIKA 10 nosný překlad 125	1
P3	2 x PTH KP 7/125	1

POZNÁMKY:

- 1.PP JE NAVRŽENO ZE ZTRACENÉHO BEDNĚNÍ
- VELIKOST KOMINU NUTNO KONZULTOVAT S VÝROBCEM KRBOVÉ VLOŽKY
- SVĚTLÁ VÝŠKA MÍSTNOSTI JE 2345mm
- STĚNY ZE ZTRACENÉHO BEDNĚNÍ BUDOU VYZTUŽENY DLE STATICKÉHO NÁVRHU, KTERÝ BUDE ZPRACOVÁN V DALŠÍM STUPNI PD
- SUTERÉNNÍ STĚNA VE STYKU SE ZEMINOU BUDE ODIZOLOVÁNA HYDROIZOLACÍ GLASTEK 40 SPECIAL MINERAL
- SUTERÉNNÍ STĚNY BUDOU ZATEPLENY TEPELNOU IZOLACÍ EPS PERIMETR TL.80 mm

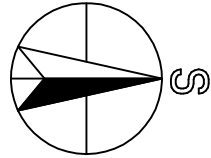

DOKUMENTACE SLUŽÍ POUZE PRO ÚČELY STAVEBNÍHO ŘÍZENÍ
±0.000 = ÚROVEŇ ČISTÉ PODLAHY 1.PP
++0.000 = 595,200 m n.m. Bp.V.

VEDOUcí PROJEKTANT-STAVEBNÍ ČÁST	VYPRACOVAL	SPOLUPRÁCE
ING. KLARA DVORÁKOVÁ	ING. HANA DVORÁKOVÁ	
VÝSTAVBA RODINNÉHO DOMU NA P.č. st. 84, k.ú. TŘEBAROV, OBEC TŘEBAROV		
INVESTOR	MARTIN RECHEL, NÁM. OSVOBOZENÍ 298/14, 789 01 ZABŘEH	
FORMÁT		A2
DATUM		05/2018
STUPEŇ		DŠŘ
MĚŘÍTKO		1 : 50
ČÍSLO VÝR.		D.1.1. 2