



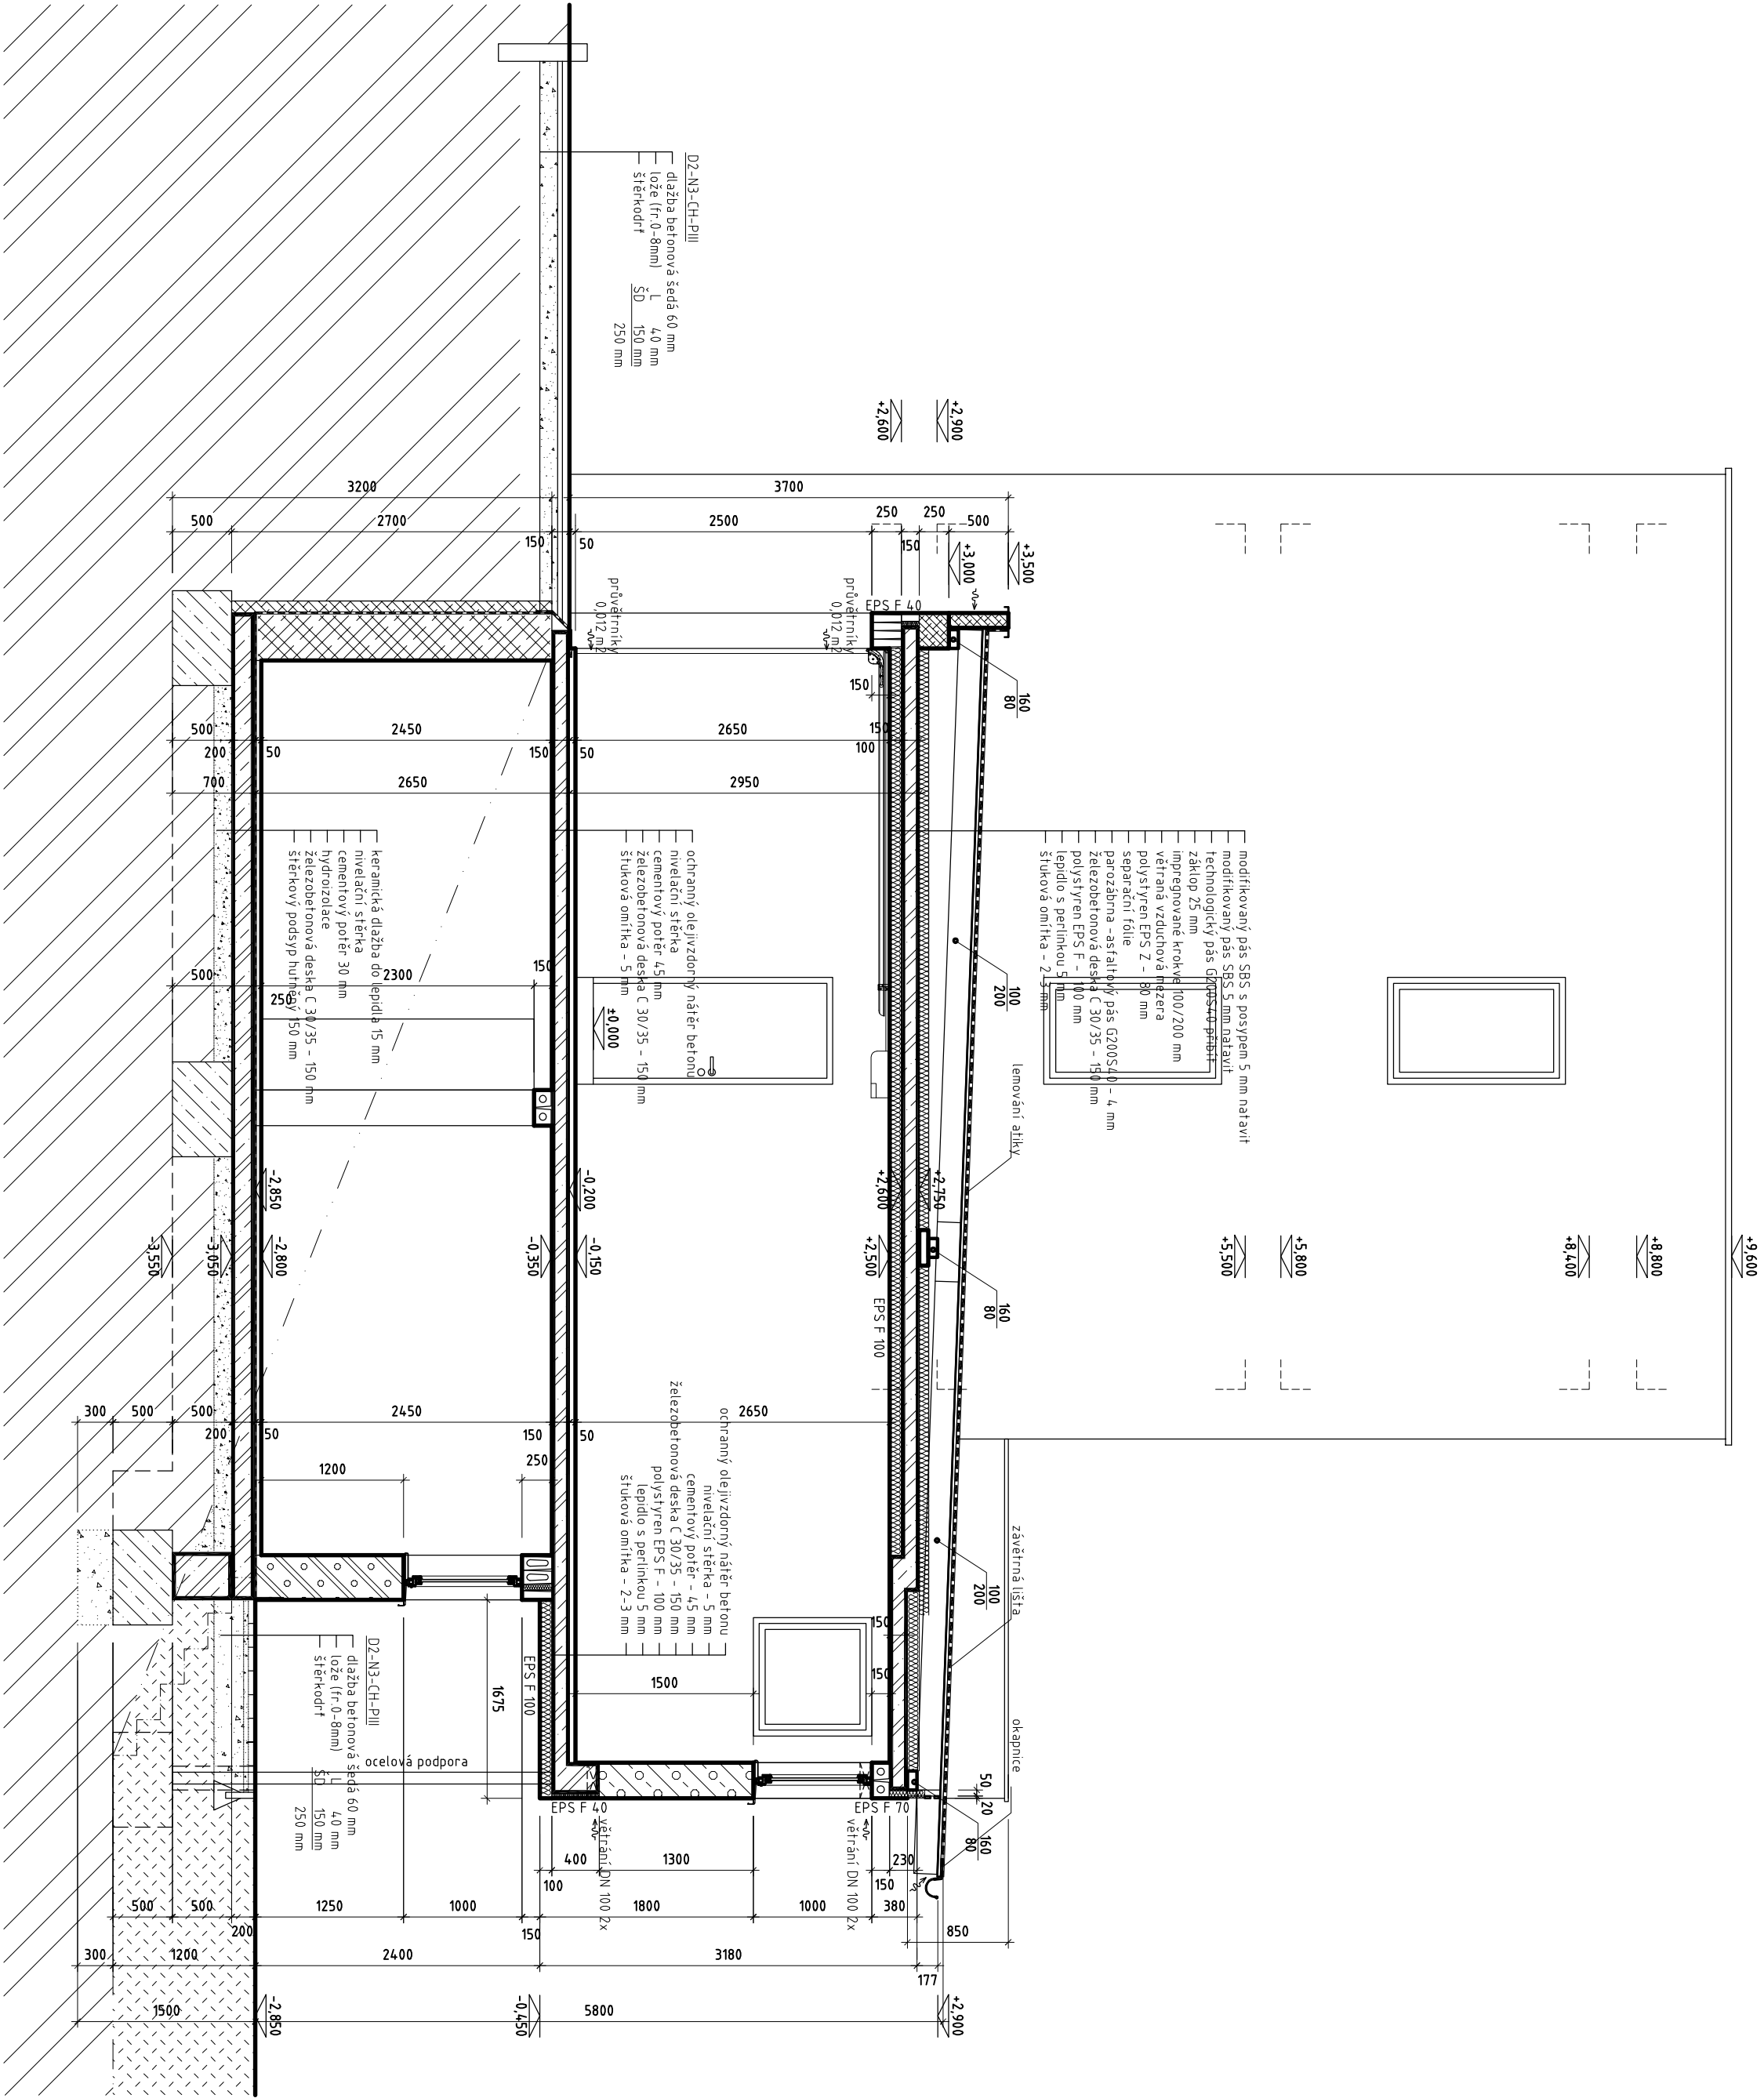

LEGENDA KONSTRUKCÍ :

- STĚVACÍ KONSTRUKCE
- KONSTRUKCE K VYBOURÁNÍ
- ZDIVO YTONG VA P2-300 (375/249/599)
- Fk=125 MPa NA MALTU YTONG
- ZDIVO YTONG P3-450 (300/249/599)
- Fk=2,5 MPa NA MALTU YTONG
- ZDIVO Z PLNÝCH CHEL CP (290x10x65)
- P 15 MPa NA MC 5 MPa
- ŽELEZOBETONOVÉ ZDIVO Z TYAROVK B18 TL 4,00 mm
- BETON C 25/30, OČEL B500 (R)
- PROSTÝ BETON
- C 12/15 - X0
- ŽELEZOVÝ BETON MONOLITICKÝ
- KONSTRUKCE Z SOK GK8 12,5 mm
- OK ROŠT KAMENNÁ VLNA 80 mm
- DŘEVĚNÉ KONSTRUKCE
- TR. REŽIVA SH 1, R=12 MPa
- HUTNĚNÝ NÁSYP Z ŠTERKOPÍSEK, SUŠ
- ROSTLÝ TERÉN
- PÍSEK S HLINOU, f_t F4,F6, R_d=200 kPa
- TERÉNNÍ IZOLACE
- ROLISTŘEŠ EPS, ORSL (RM)
- HYDROIZOLACE

 

± 0,000 = stávající podlaha RD v chodbě 1.NP

Zodpovědný projektant		Navrhl		Kreslil		Kontroloval	
Ing. Tomáš Kejk		Ing. Tomáš Kejk		Ing. Tomáš Kejk		Ing. Tomáš Kejk	
Investor :		Vašíčka Radim Ing., Podlomič 2592/25, Židenice, 63600 Brno					
Kraj :		Jihomoravský		Obec: Brno - Židenice			
Název stavby :		PŘÍSTAVBA RODINNÉHO DOMU					
Část : D.1 Dokumentace stavebního objektu \ D.1.1 Arch.-stav. řešení \ D.1.1b Výkresy SO : SO 01 Budova		parc.č.4661, 4662, k.ú. Židenice, okres Brno - město					
		Datum					
		Stupeň					
		Čís. zakázky					
Měřítko :		1:50					
Název výkresu :		ŘEZ A-A					
		Formát					
		Datum					
		Stupeň					
		Čís. zakázky					
		Arch. číslo					
		Měřítko :					
		Název výkresu :					
		1:50					
		D.1.1.b -06					