
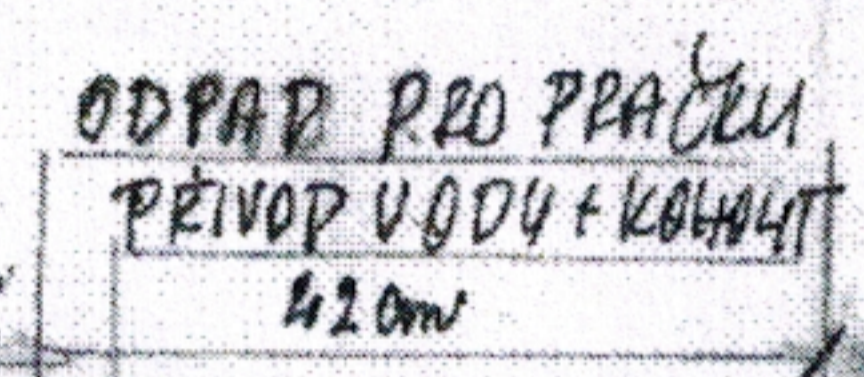
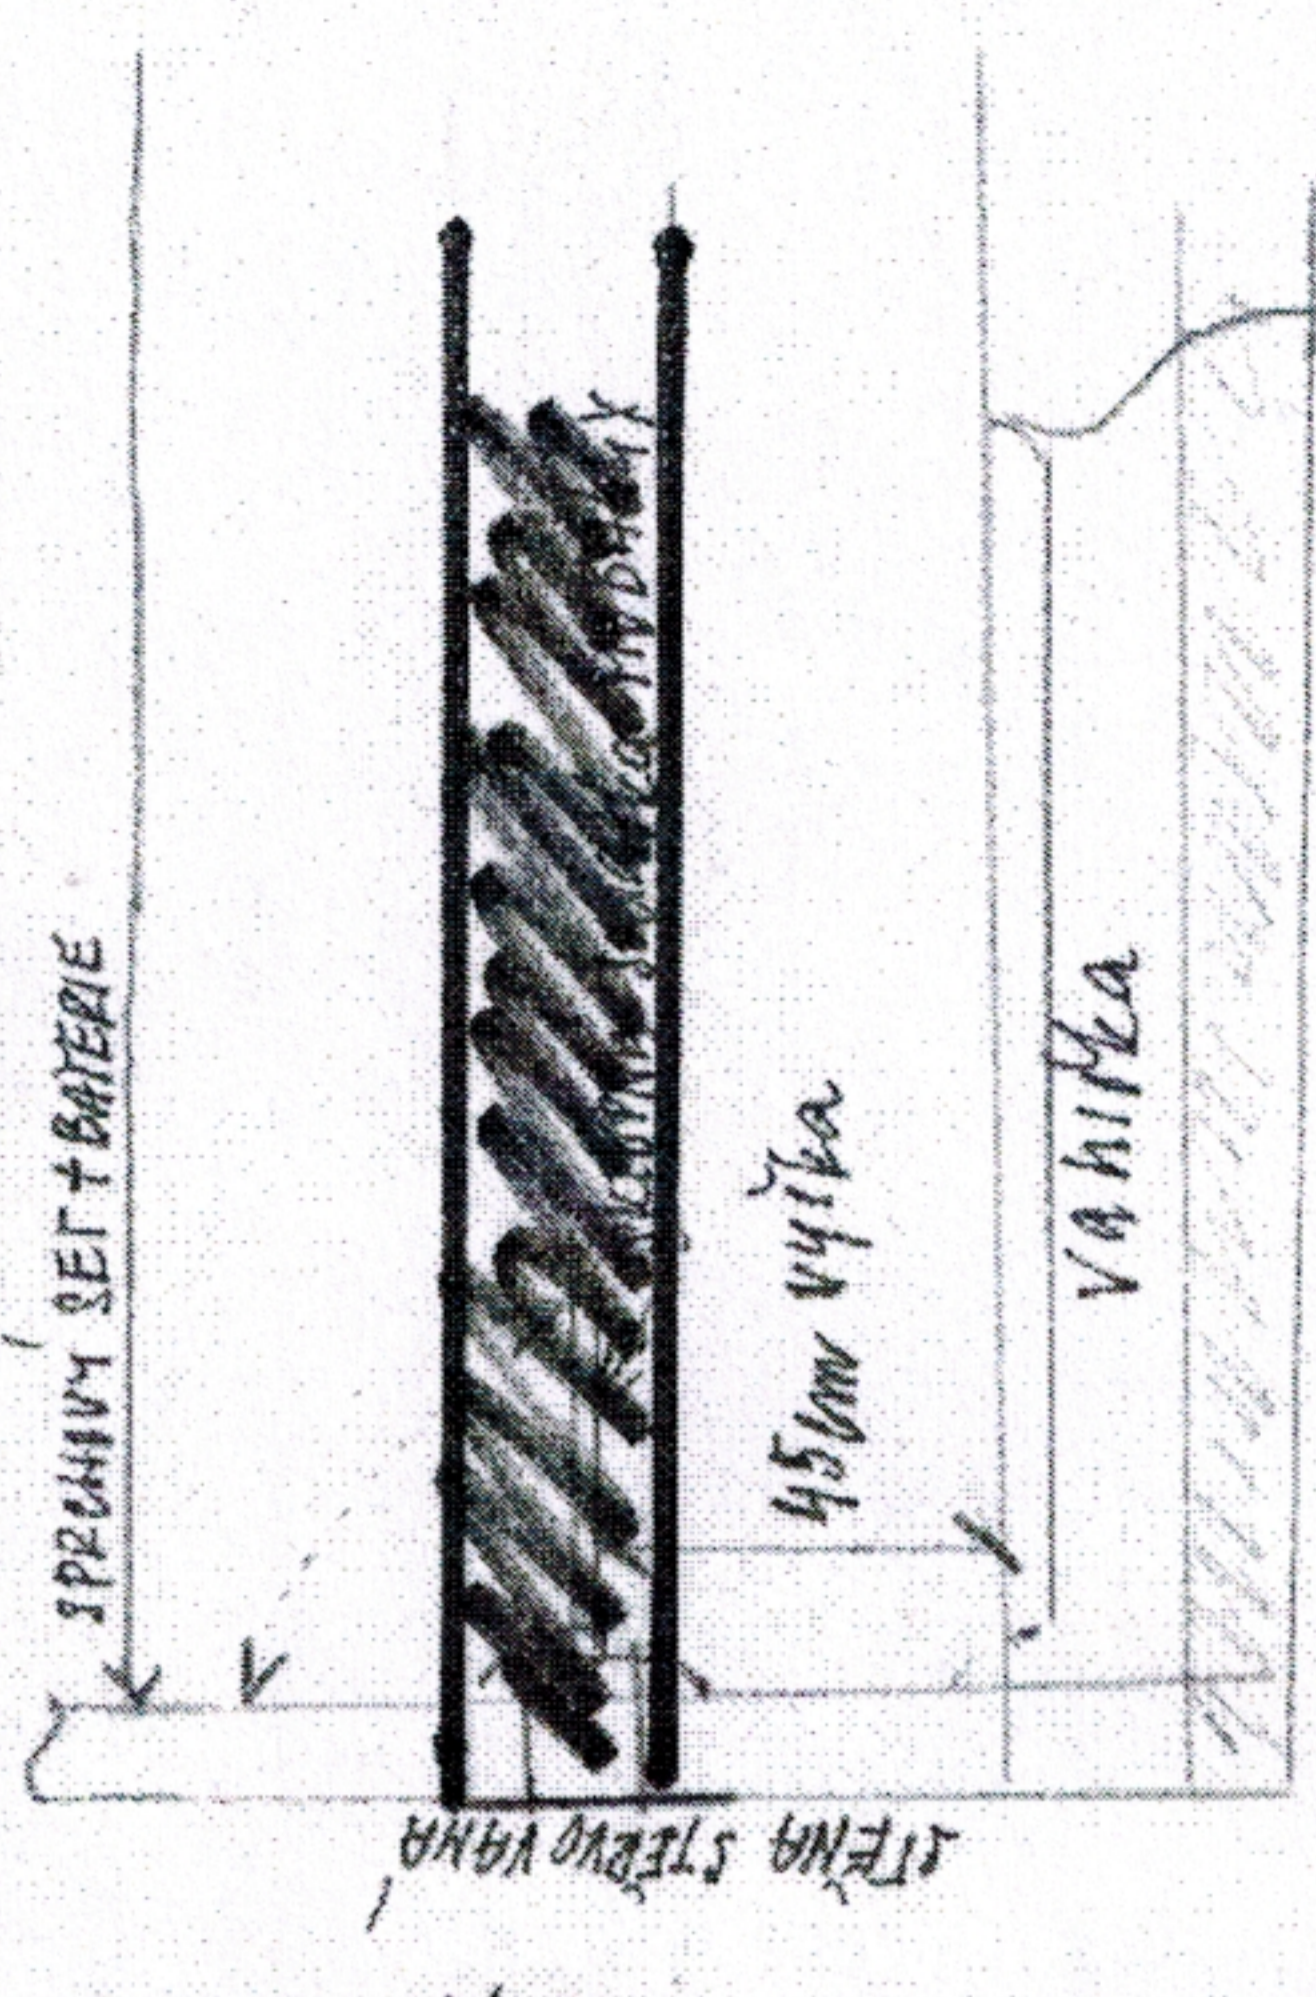
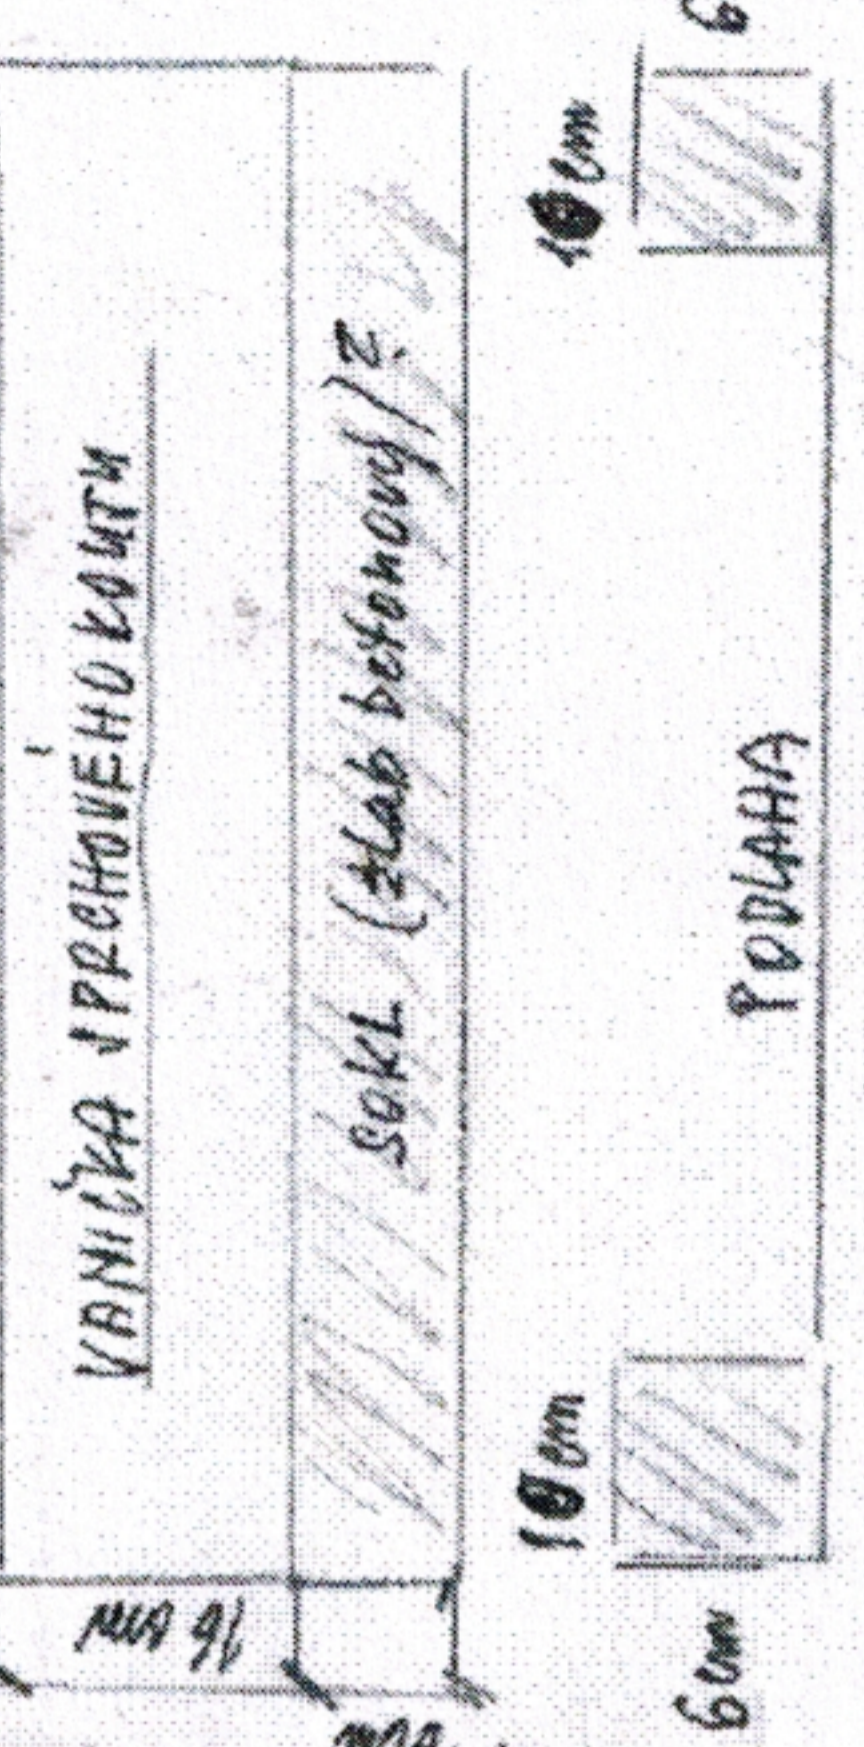


BYTOVÉ JADRO - KUCHTELNA - PLOCHA: 2,44 m<sup>2</sup>  
 ROZMER: 3-156 cm x 158 x v. 195 cm

VODA TEPLA / VODA STREDA  
 59 cm

SPRCHOVÝ KOUT APLOHO LIANA 90x90x195 cm  
 K.F. CLAUDIAD

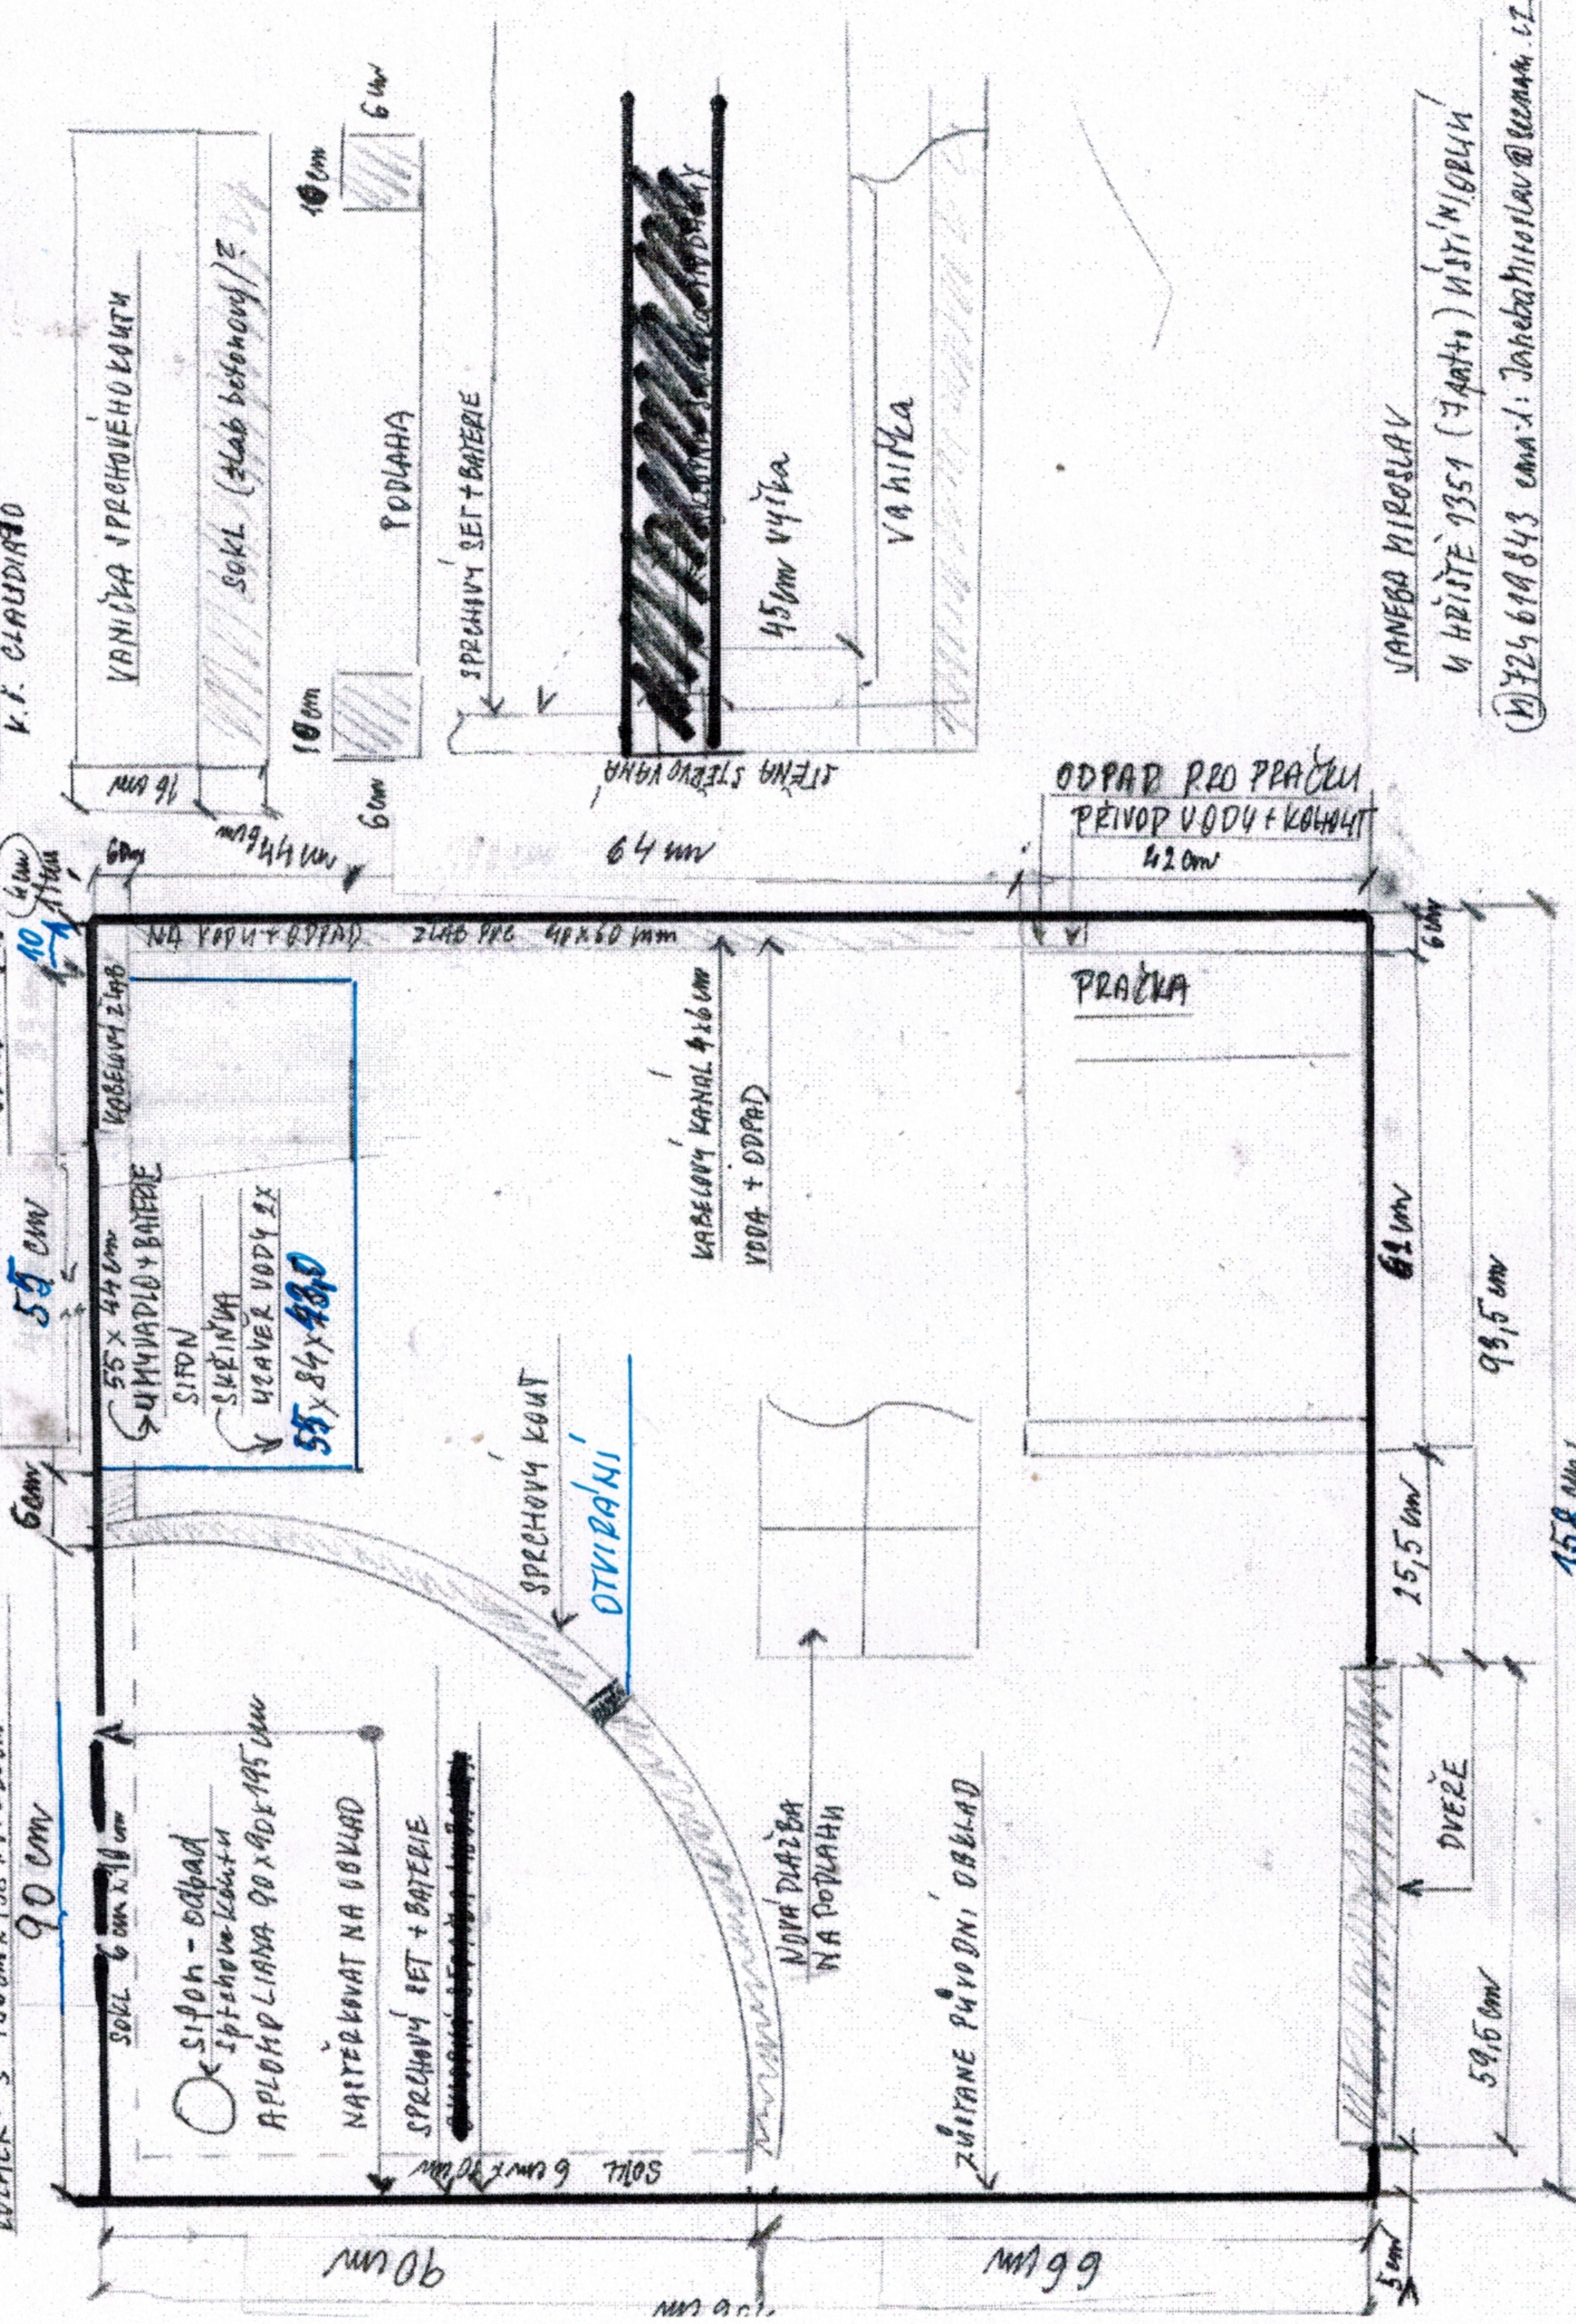

JANEBA MIROSLAV  
 U HRISTE 1351 (FARTO) NISTI MIROSLAV  
 (M) 724 698 843 e-mail: JanebaMiroslav@seznam.cz